




PLANIMETRIA SU ORTOFOTO - LOTTO 1
scala 1:100

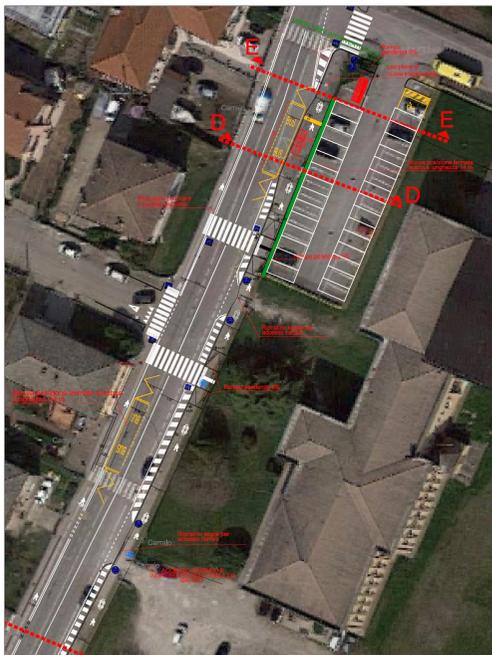


PLANIMETRIA SU ORTOFOTO - LOTTO 2
scala 1:100

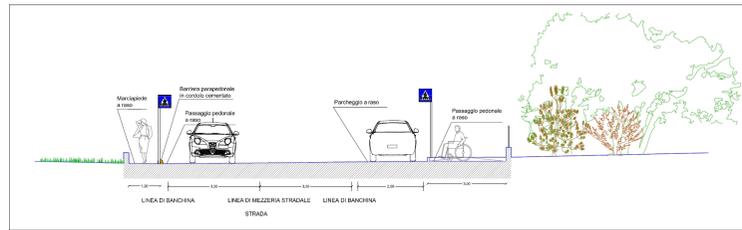


SEZIONE DI PROGETTO A - A
scala 1:100

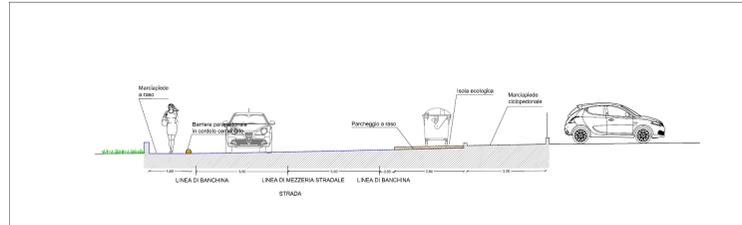


SEZIONE DI PROGETTO B - B
scala 1:100

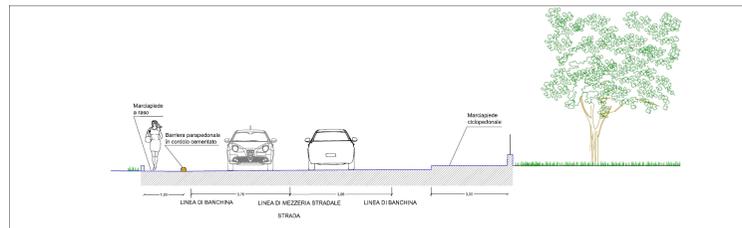

SEZIONE DI PROGETTO C - C
scala 1:100

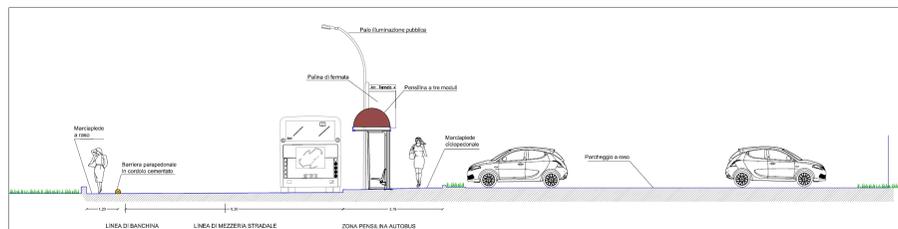

SEZIONE DI PROGETTO D - D
scala 1:100

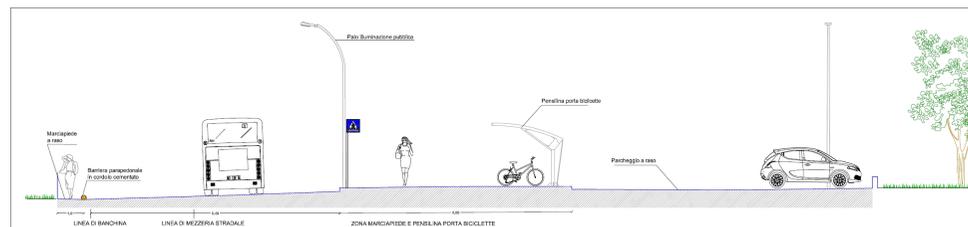

SEZIONE DI PROGETTO E - E
scala 1:100



comune di Mira



MINISTERO DELL'AMBIENTE
E DELLA TUTELA DEL TERRITORIO E DEL MARE



AVM
Holding

PROGRAMMA SPERIMENTALE NAZIONALE DI MOBILITA'
SOSTENIBILE CASA-SCUOLA E CASA-LAVORO

Realizzazione di punti attrezzati di interscambio modale per
incentivare l'uso del trasporto pubblico lungo direttrici
interessate da forti flussi scolastici

PROGETTO ESECUTIVO