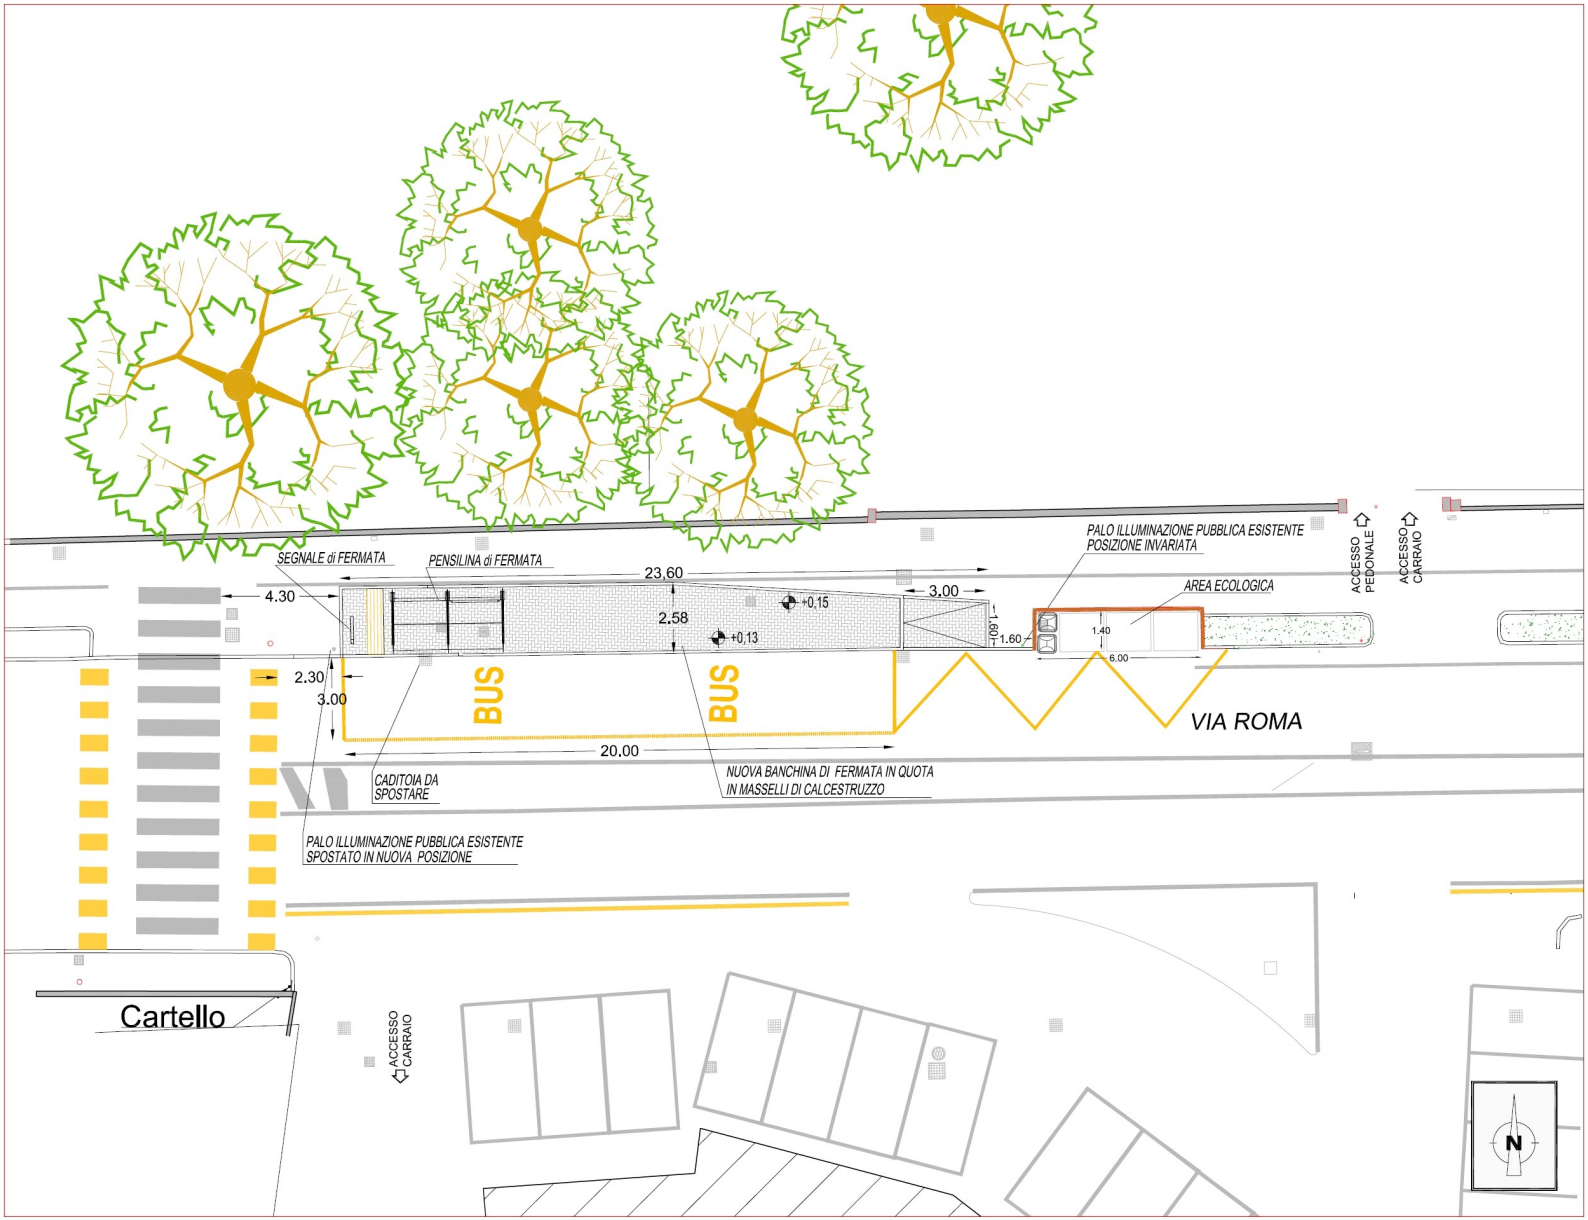

Zona di intervento 4.2.2 - Fermata in Via Roma (fronte enoteca)
Planimetria di progetto
Scala 1:200

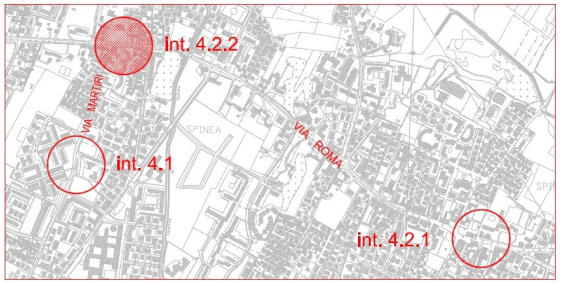

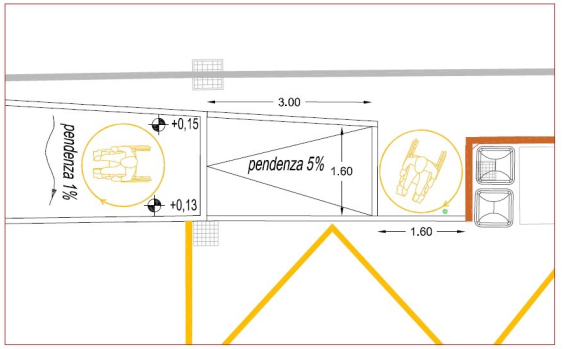

Particolare
Scala 1:100

PROGRAMMA SPERIMENTALE NAZIONALE DI MOBILITA' SOSTENIBILE CASA - SCUOLA E CASA - LAVORO DEL MINISTERO DELL'AMBIENTE E DELLA TUTELA DEL TERRITORIO E DEL MARE
Realizzazione di punti attrezzati di interscambio modale per incentivare l'uso del trasporto pubblico lungo direttrici interessate da forti flussi scolastici

ELABORATO
Planimetria di progetto
Zona di Intervento 4.2.2 - Fermata in Via Roma (fronte enoteca)

SCALA
1:200; 1:100