




STATO DI FATTO - PLANIMETRIA AREA DI FERMATA
Scala 1:200

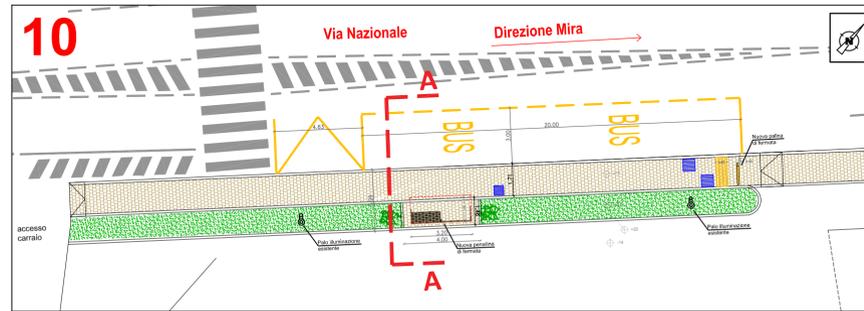


PROGETTO - PLANIMETRIA AREA DI FERMATA
Scala 1:200

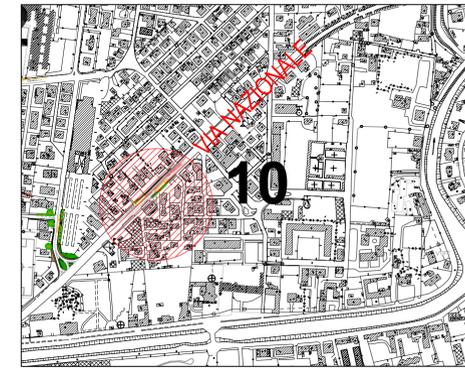

PLANIMETRIA RIFERIMENTO INTERVENTI

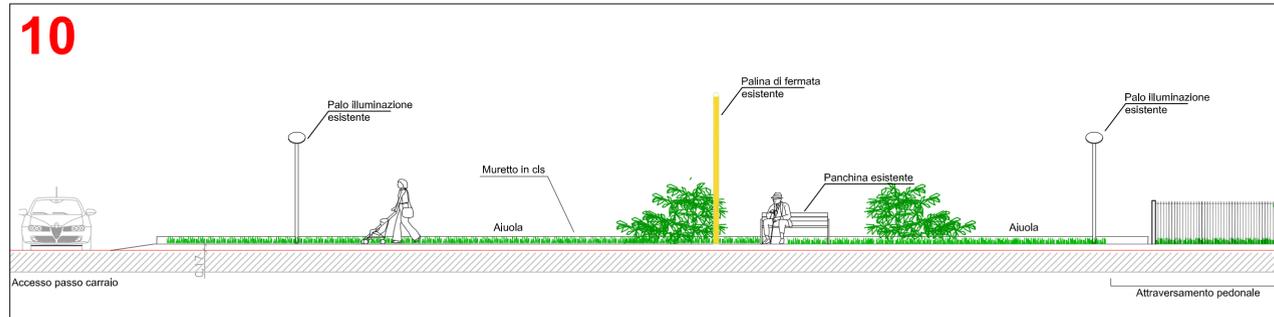


STATO DI FATTO - PROSPETTO NORD
Scala 1:200

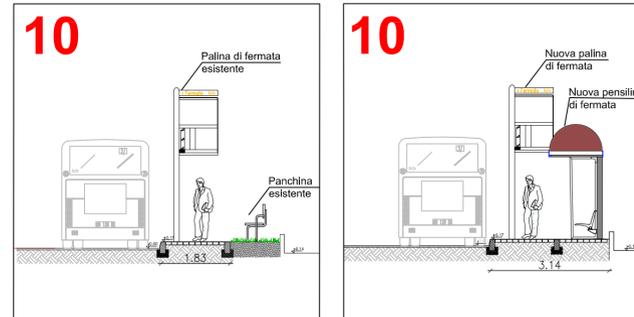


STATO DI FATTO - SEZIONE A-A
Scala 1:200

PROGETTO - SEZIONE A-A'
Scala 1:200

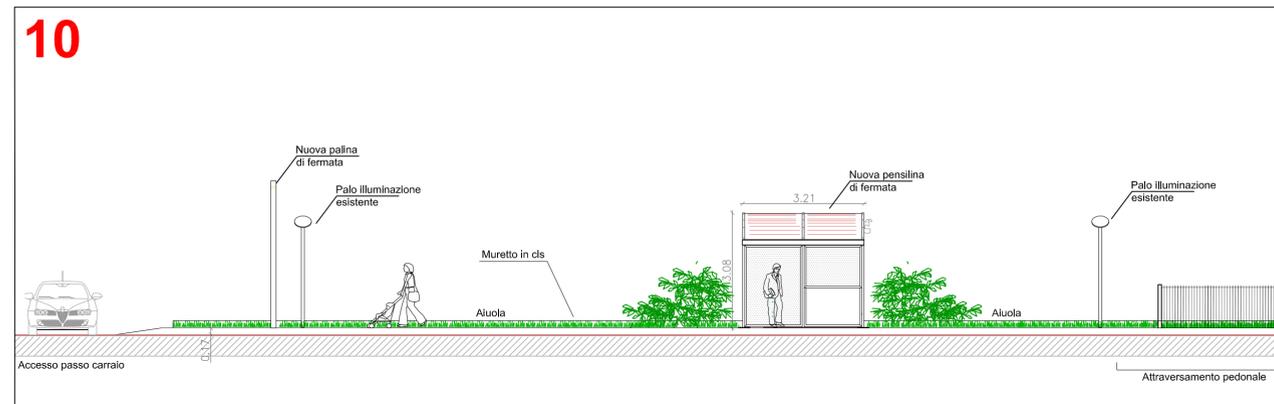

PROGETTO - PROSPETTO NORD
Scala 1:200

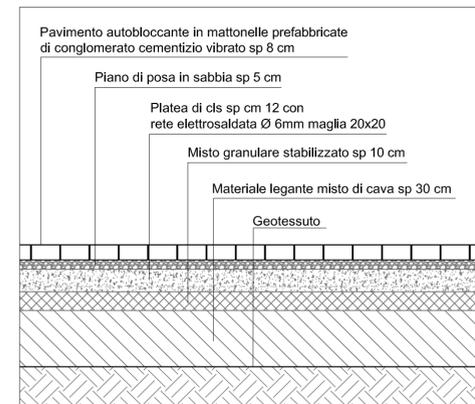

PARTICOLARE MARCIAPIEDE IN AUTOBLOCCANTE
Scala 1:20



PROGRAMMA SPERIMENTALE NAZIONALE DI MOBILITA' SOSTENIBILE CASA-SCUOLA E CASA-LAVORO

Realizzazione di punti attrezzati di interscambio modale per incentivare l'uso del trasporto pubblico lungo direttrici interessate da forti flussi scolastici

SISTEMAZIONE E MESSA IN SICUREZZA DELLE STRUTTURE DI FERMATA LUNGO LE LINEE DI TRASPORTO VERSO GLI ISTITUTI SCOLASTICI

PROGETTO ESECUTIVO

Responsabile Unico del Procedimento:
Arch. Gabriele Bertaglia

Progettista:
Ing. Matteo Negro

Gruppo di lavoro:
Arch. Alessandra Stronchi
Arch. Chiara Todesco
Arch. Renata Tomini
Arch. Alessandra Zanessi

Coordinatore della sicurezza in fase di Progetto:
Ing. Guido Franchin

Comune di Mira
AVM Holding
Azienda Veneziana della Mobilità S.p.A.
Sede - Isola Nova del Tronchetto 33 - Venezia

1.4 Mira - Fermata 10 Via Nazionale - direzione Mira	TAV.	10.2	PE
STATO DI FATTO - PROGETTO Planimetria area di intervento Prospetto sud-est Sezione A-A'			
SCALA: 1:100 - 1:200	REV.00	gennaio 2021	
DIS.:			
NOME FILE:			

OPERA PROTETTA AI SENSI DELLA LEGGE 22 APRILE 1941 N. 633 TUTTI I DIRITTI RISERVATI. QUALSIASI RIPRODUZIONE ED UTILIZZAZIONE NON AUTORIZZATE SARANNO PERSEGUITE A RISCHIO DI LEGGE.