


# 1 Mira

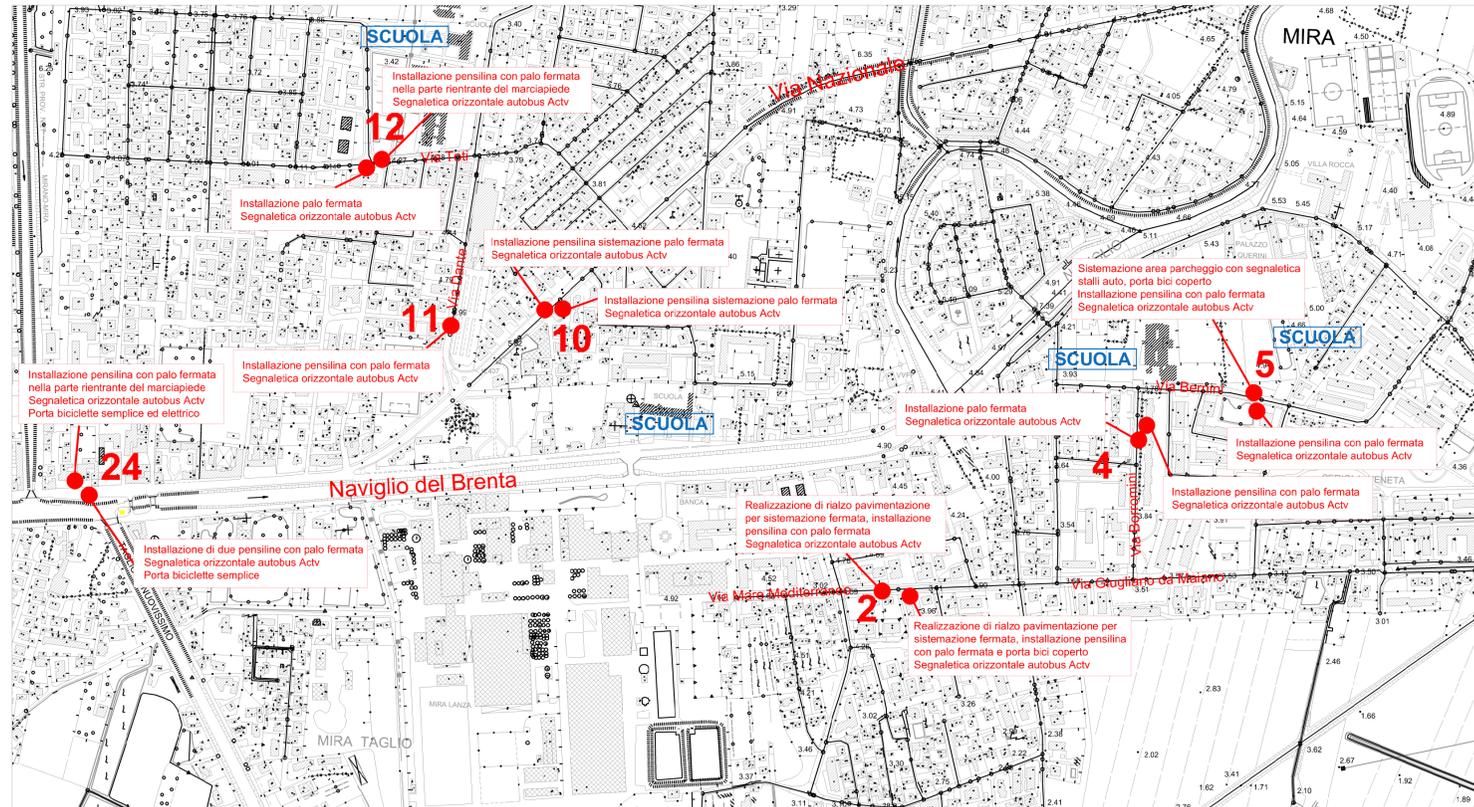

PLANIMETRIA PIANIFICAZIONE DEGLI INTERVENTI SULLE FERMATE

Scala 1:100

## Linea Mira Buse - Marano

Elenco fermate oggetto di interventi:


- 2 - Via Mare Mediterraneo
- 4 - Via Borromini - Scuole
- 5 - Via Bernini parcheggio
- 10 - Via Nazionale - Mirasole
- 11 - Via Dante Alighieri
- 12 - Via Toti - Scuole

## Linea Venezia - Padova

Elenco fermate oggetto di interventi:

- 24 - Via Nazionale - Mira Centro

# 2 Borbiago

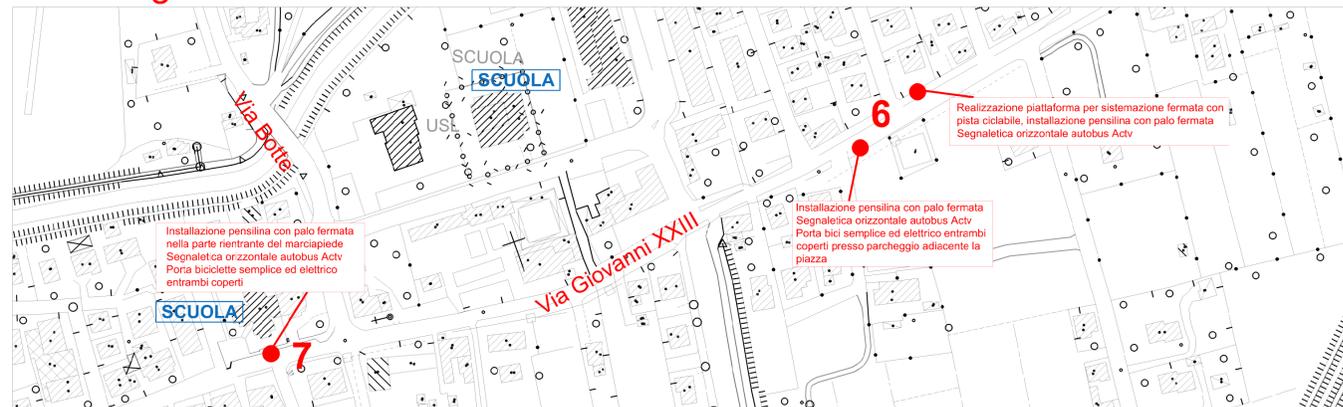

PLANIMETRIA PIANIFICAZIONE DEGLI INTERVENTI SULLE FERMATE

Scala 1:100

## Linea Oriago - Mellaredo

Elenco fermate oggetto di interventi:

- 6 - Via Giovanni XXIII - Via Sieve
- 7 - Via Giovanni XIII - Chiesa



Area di intervento



FOTOPIANO AREE INTERVENTI



Comune di Mira



MINISTERO DELL'AMBIENTE  
Energia, Infrastrutture e Trasporti



AVM  
Holding

## PROGRAMMA SPERIMENTALE NAZIONALE DI MOBILITA' SOSTENIBILE CASA-SCUOLA E CASA-LAVORO

Realizzazione di punti attrezzati di interscambio modale per incentivare l'uso del trasporto pubblico lungo direttrici interessate da forti flussi scolastici

**SISTEMAZIONE E MESSA IN SICUREZZA DELLE STRUTTURE DI FERMATA LUNGO LE LINEE DI TRASPORTO VERSO GLI ISTITUTI SCOLASTICI**

## PROGETTO ESECUTIVO

Responsabile Unico del Procedimento:  
Arch. Gabriele Bertaglia



Comune di Mira

Progettista:  
Ing. Matteo Negro

Gruppo di lavoro:  
Arch. Alessandra Stronchi  
Arch. Chiara Todesco  
Arch. Renata Tommi  
Arch. Alessandra Zanessi



Azienda Venetiana della Mobilità S.p.A.  
Sede - Isola Nova del Tronchetto 33 - Venezia

Coordinatore della sicurezza in fase di Progetto:  
Ing. Guido Franchin

1.4 INQUADRAMENTO GENERALE:

Pianificazione interventi fermate

TAV.

5

PE

SCALA: 1:10.000

REV.00

gennaio 2021

DIS.:

NOME FILE: