



Settore 2


Planimetria di progetto settore 2 scala 1:200

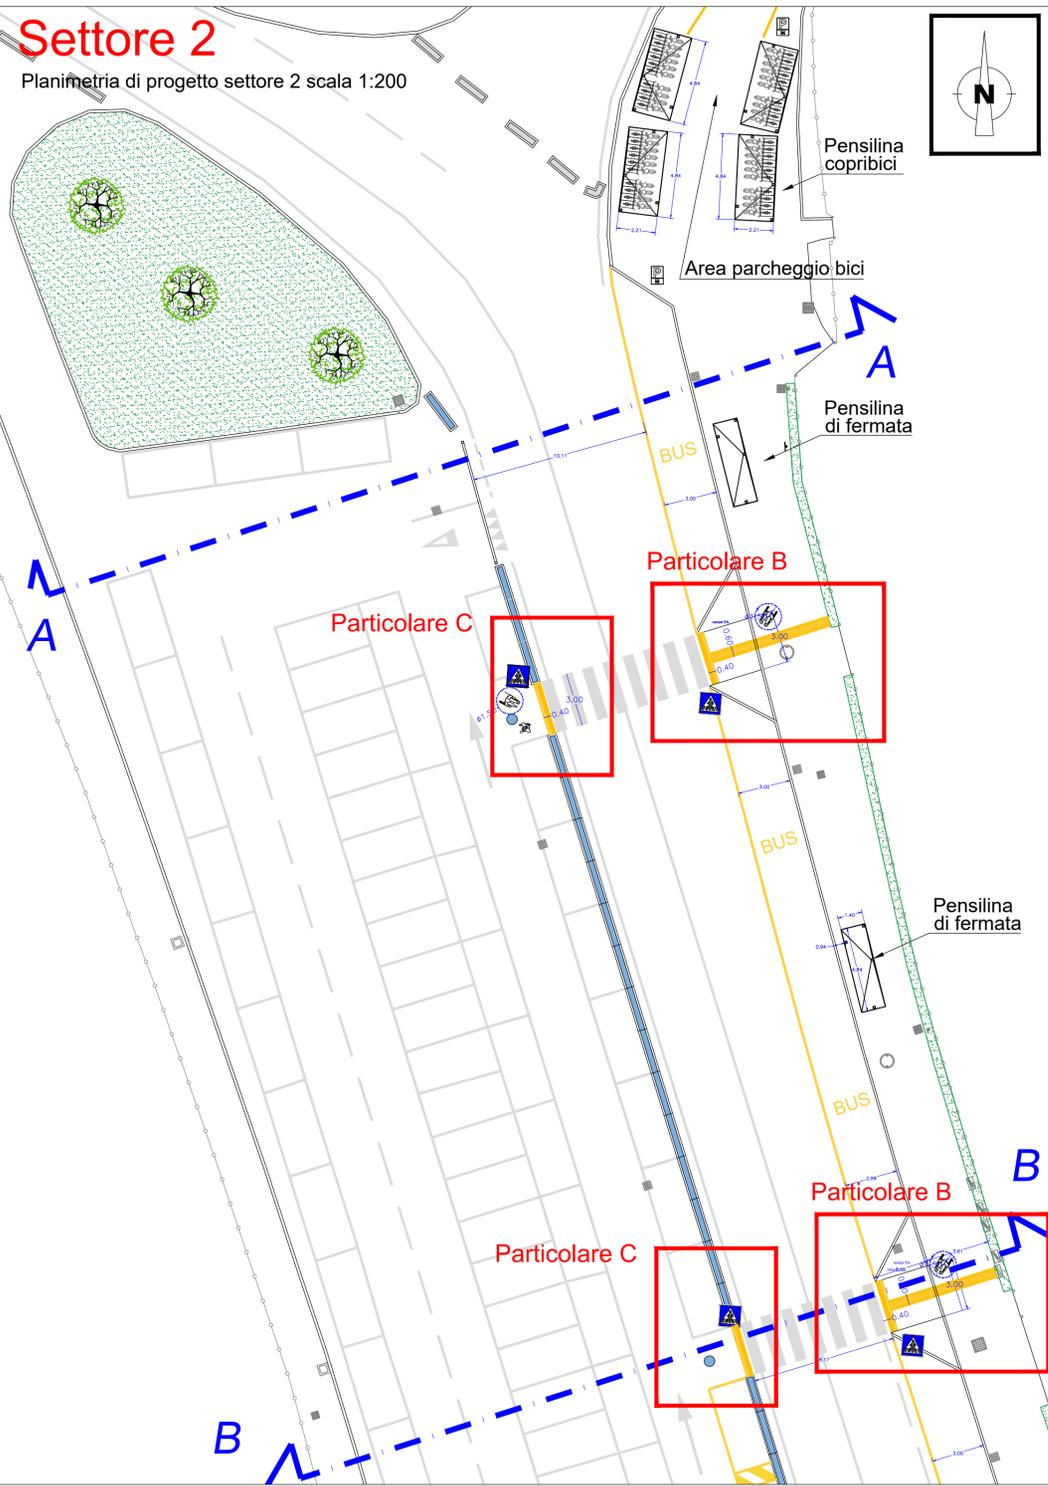


Particolari C
Piante - Stato di fatto - scala 1:50

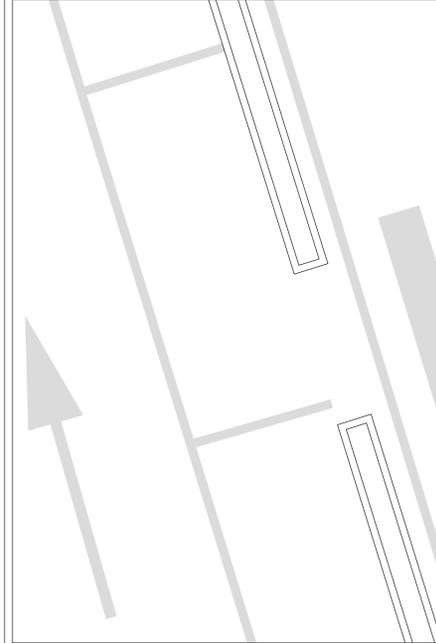




Particolari B
Piante - Stato di fatto - scala 1:50

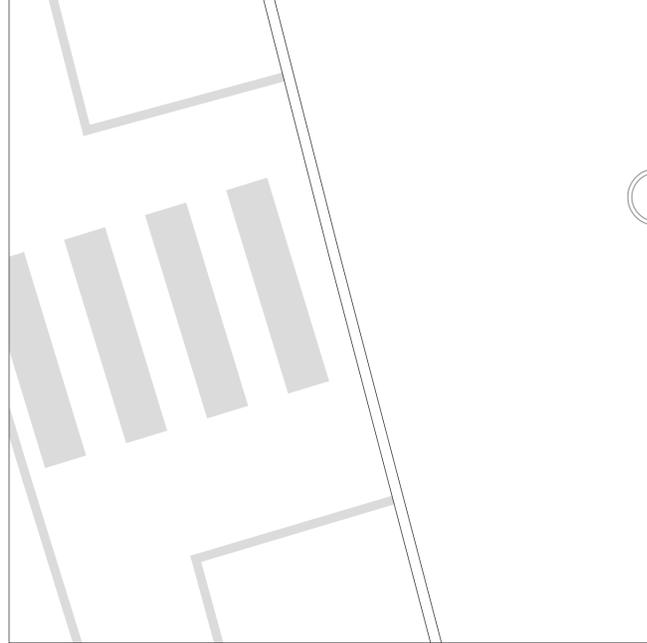

Particolari C
Piante - Stato di progetto - scala 1:50

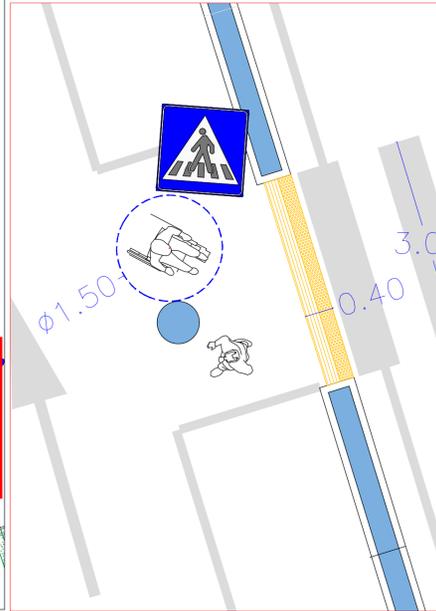

Particolari B
Piante - Stato di progetto - scala 1:50

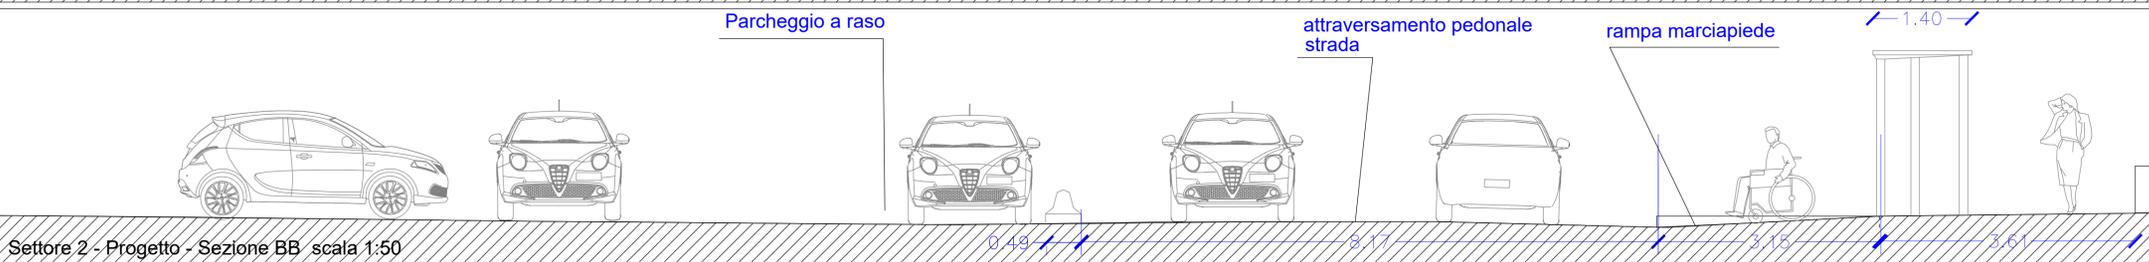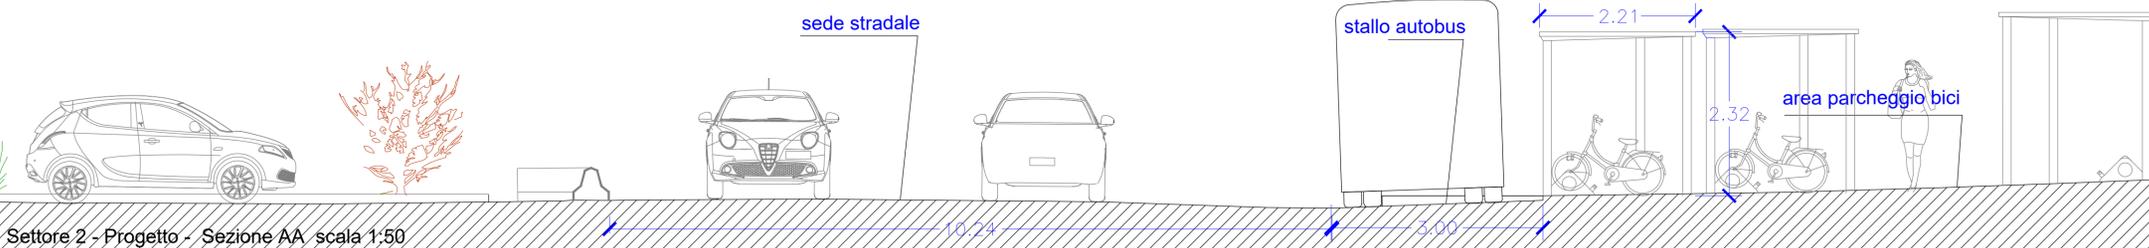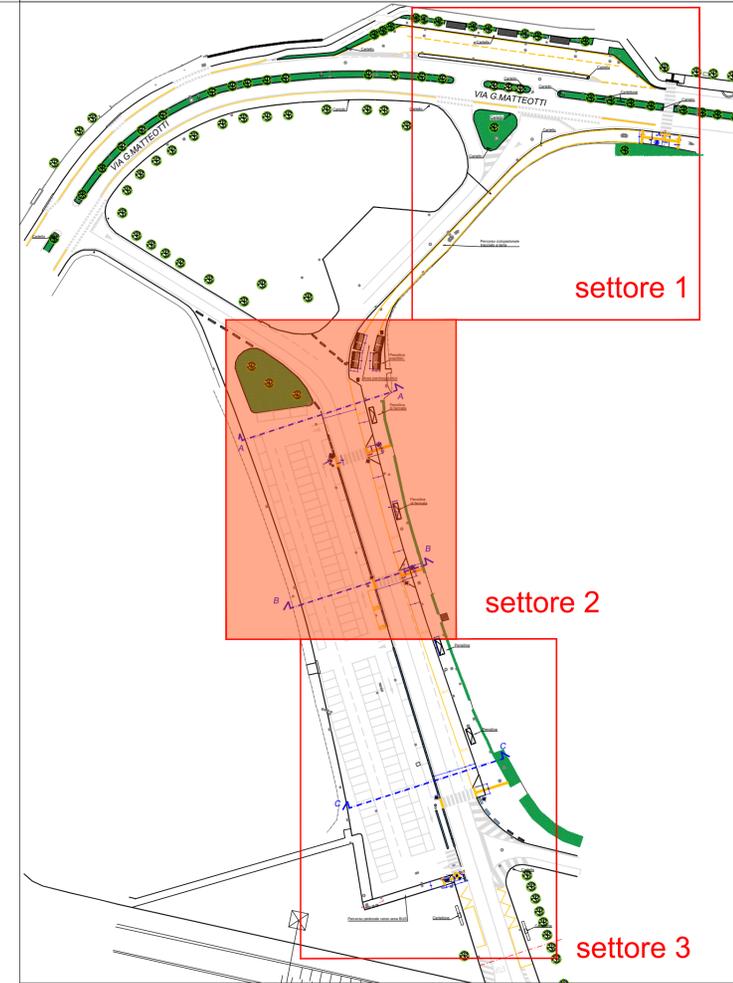

**PROGRAMMA SPERIMENTALE NAZIONALE DI MOBILITA' SOSTENIBILE
CASA-SCUOLA E CASA-LAVORO**

Realizzazione di punti attrezzati di interscambio modale per incentivare l'uso del trasporto pubblico lungo direttrici interessate da forti flussi scolastici

RIQUALIFICAZIONE E MESSA IN SICUREZZA FERMATE IN ZONA SCUOLE PRESSO CAMPO SPORTIVO

**PROGETTO ESECUTIVO
COMPENSIVO DI PROGETTO DEFINITIVO** 3.1

Responsabile Unico del Procedimento:
Ing. Ulisse Bonello

Progettista:
Ing. Matteo Negro

Gruppo di lavoro:
Arch. Chiara Todisco
Arch. Alessandra Strocchi
Arch. Renata Tomini
Arch. Alessandra Zanessi

Coordinatore della sicurezza in fase di Progetto:
Ing. Guido Franchin

SETTORE 2 Planimetrie e sezioni stato di progetto	TAV.	7	PE
SCALA: 1:200 1:50	REV.00	Ottobre 2019	
DIS.:			
NOME FILE:			

OPERA PROTETTA IN SENSO DELLA LEGGE 22 APRILE 1961 N. 633 TUTTI I DIRITTI RISERVATI QUALSIASI RIPRODUZIONE ED UTILIZZAZIONE NON AUTORIZZATE SARANNO PERSEGUITE A RICORSO D'UFFICIO