



Settore 3 Sezione CC scala 1:50

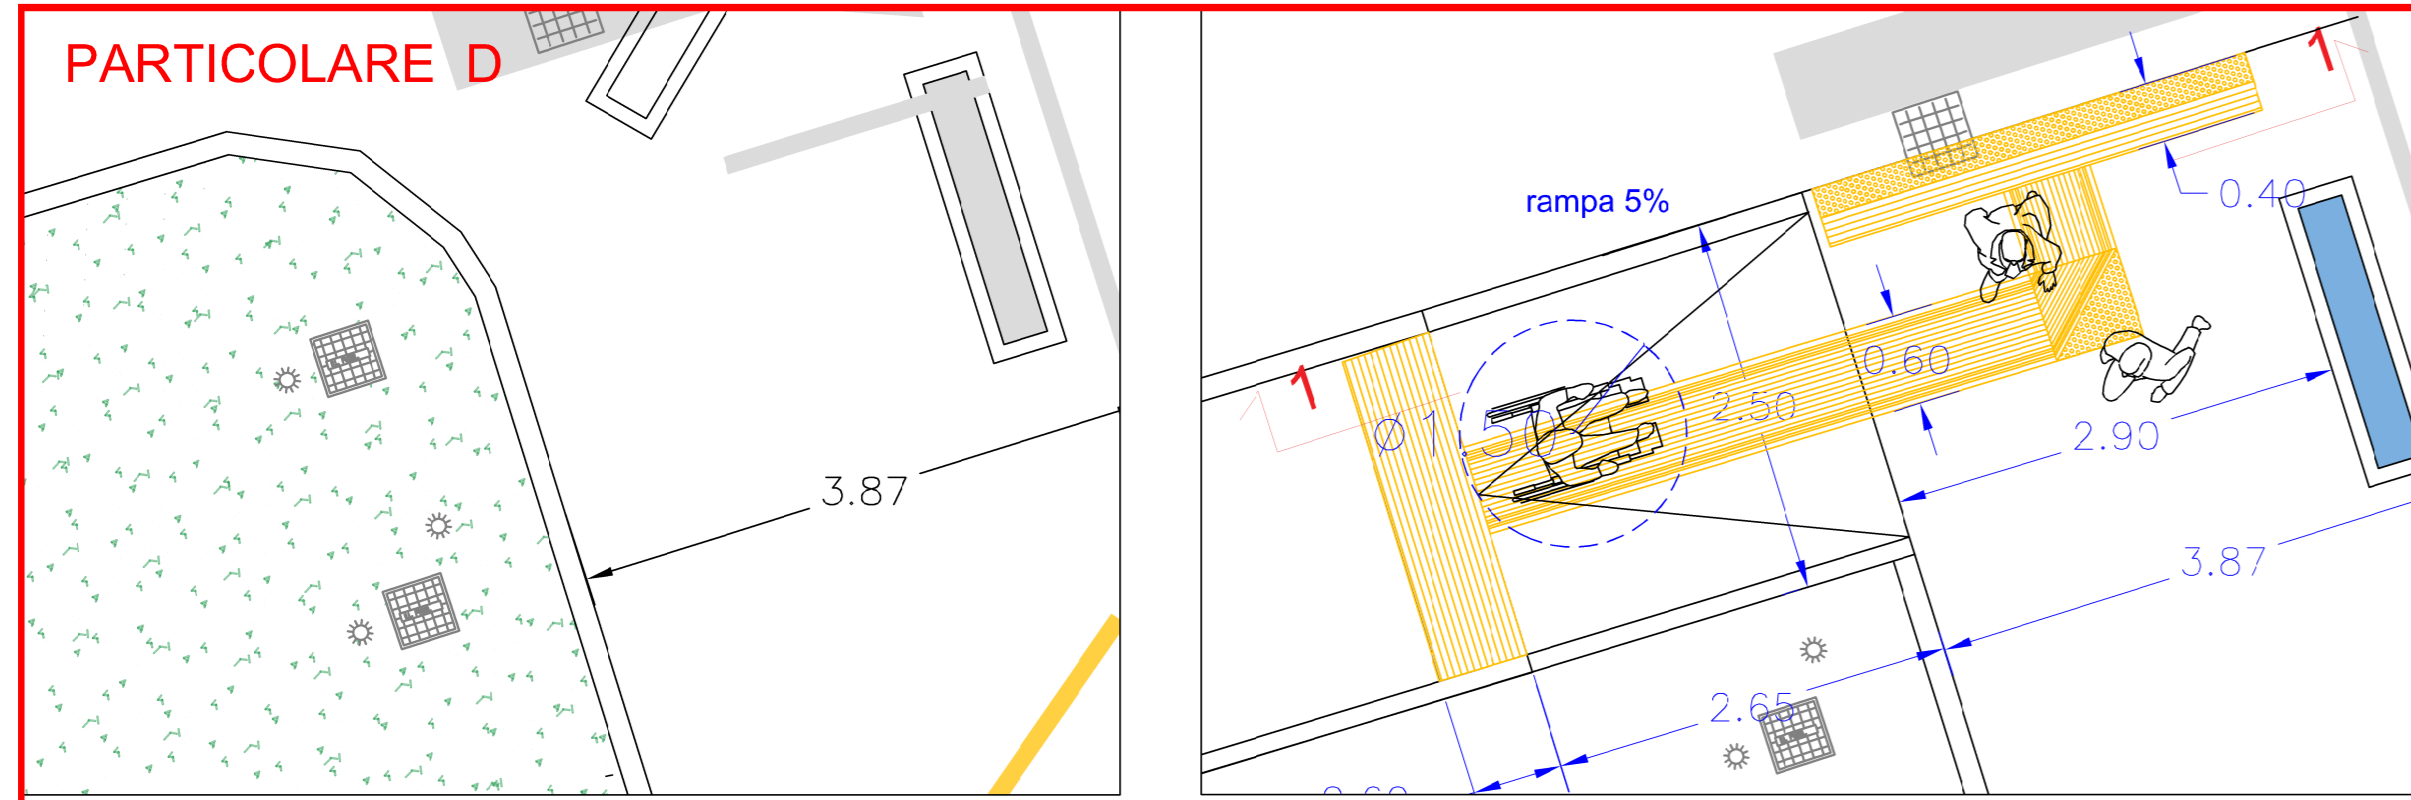


PARTICOLARE D - Stato di fatto pianta - scala 1:50


PARTICOLARE D - Progetto pianta - scala 1:50

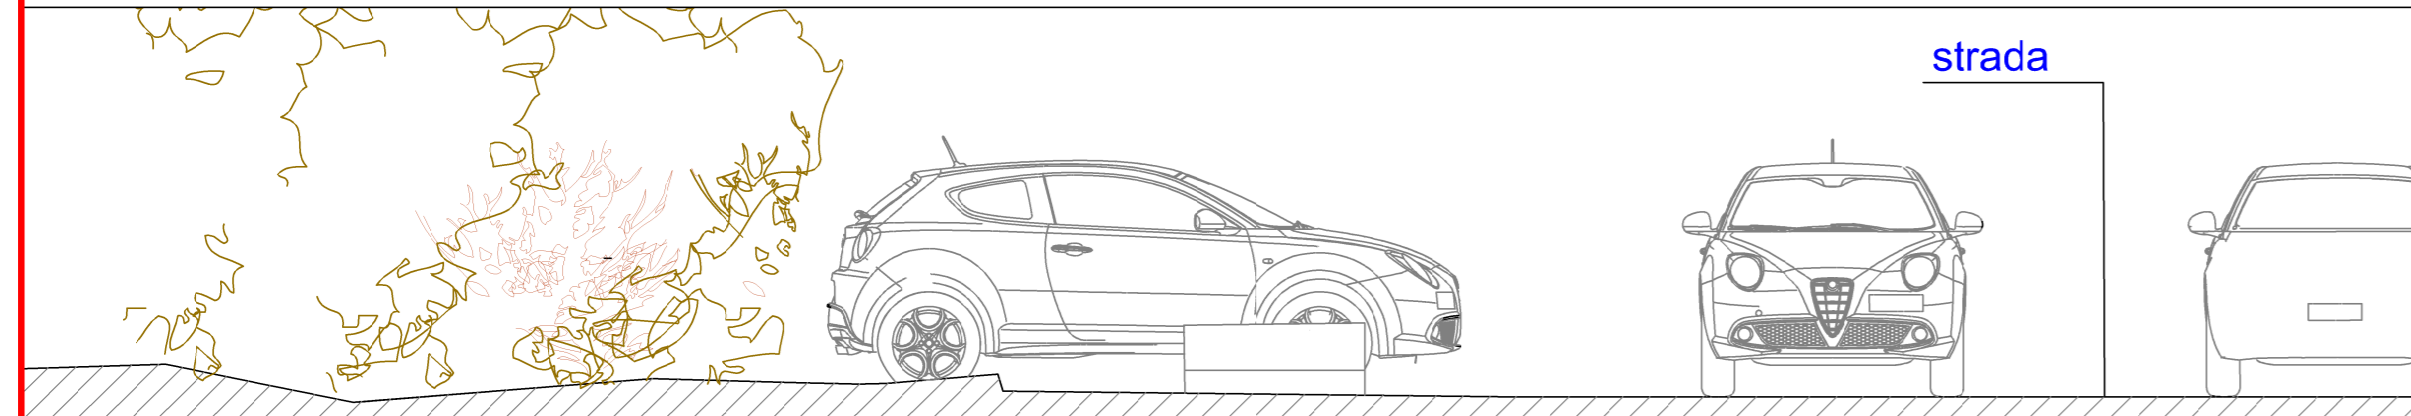


PARTICOLARE D - Stato di fatto sezione 1-1- scala 1:50

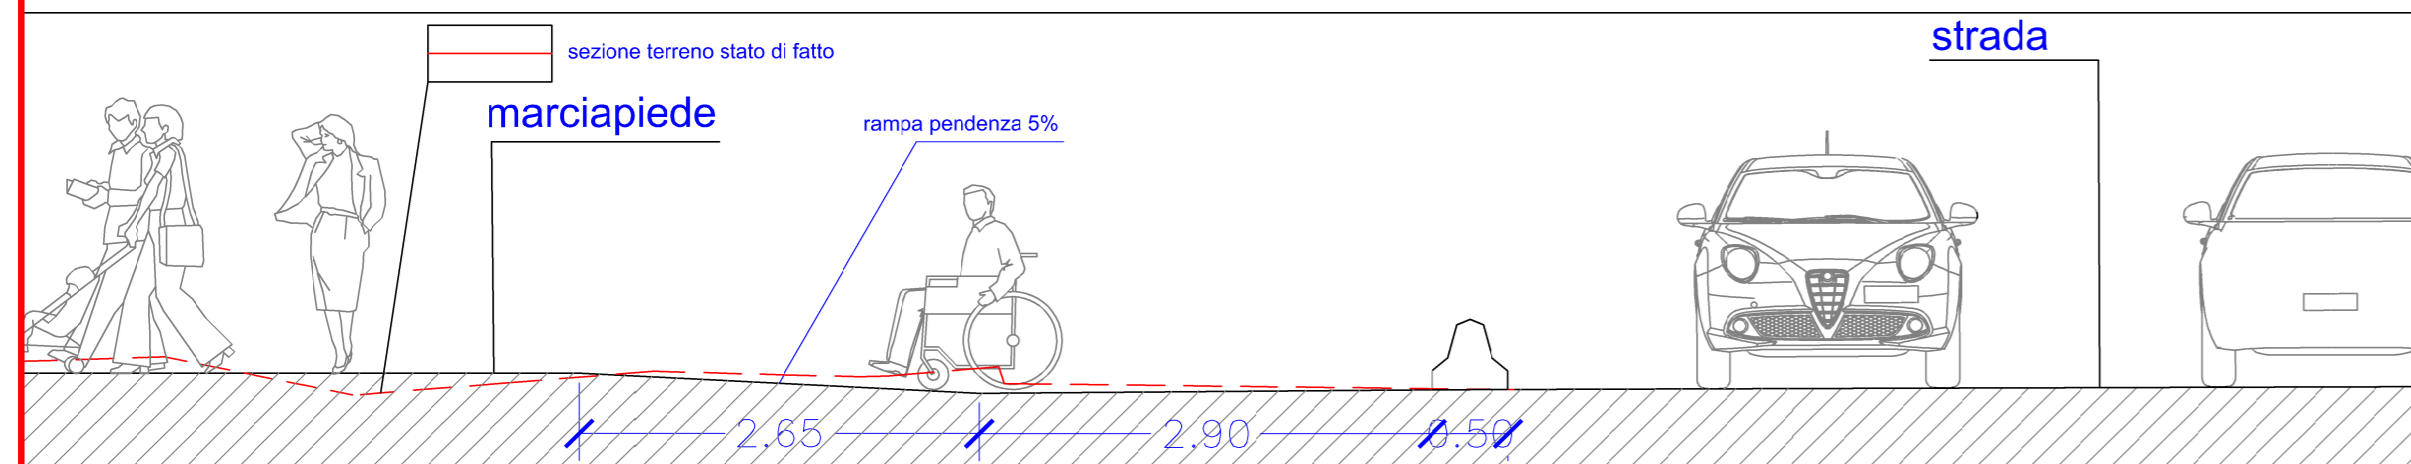

PARTICOLARE D - Progetto sezione 1-1- scala 1:50

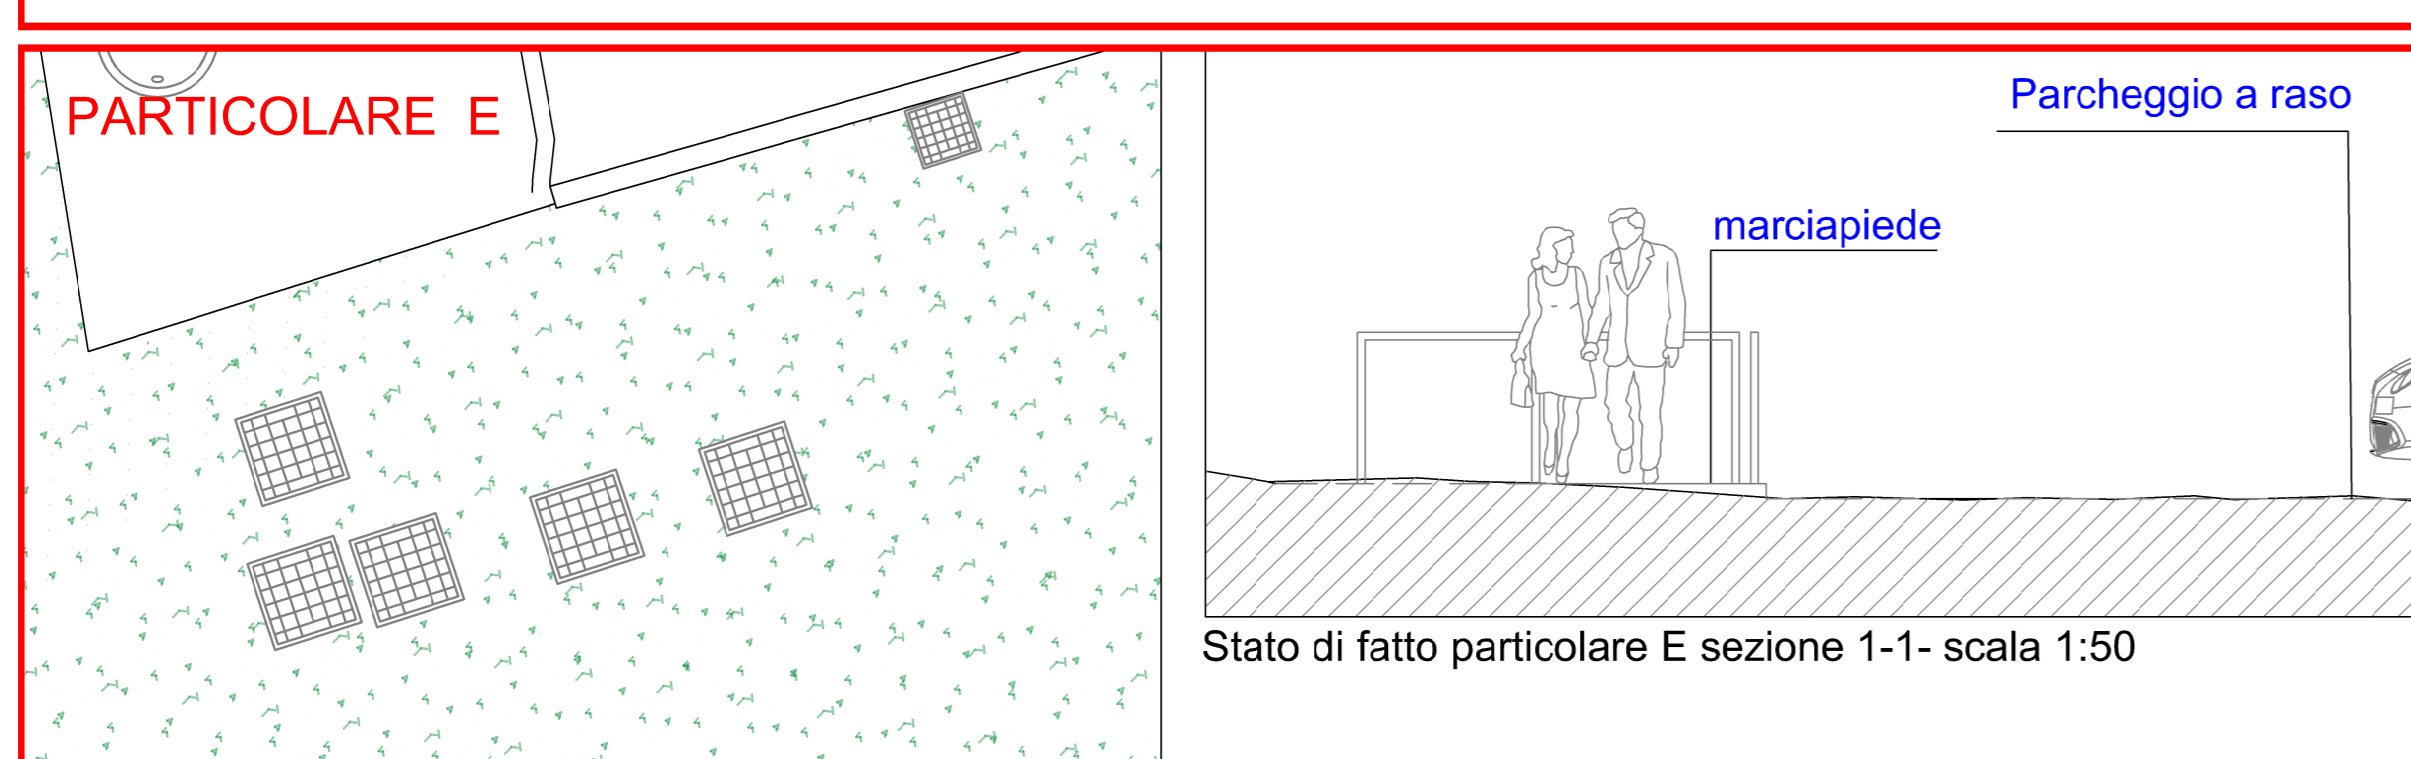


PARTICOLARE E - Stato di fatto pianta - scala 1:50

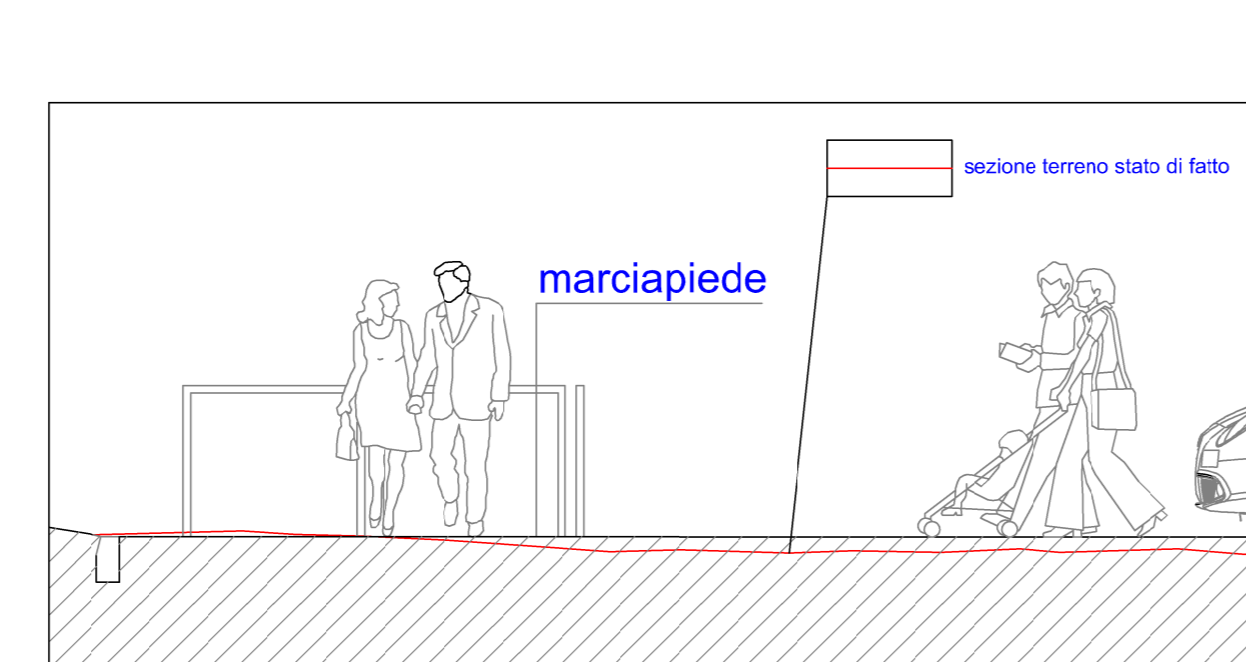


Stato di progetto particolare E sezione 1-1- scala 1:50

PARTICOLARE E - Progetto pianta - scala 1:50

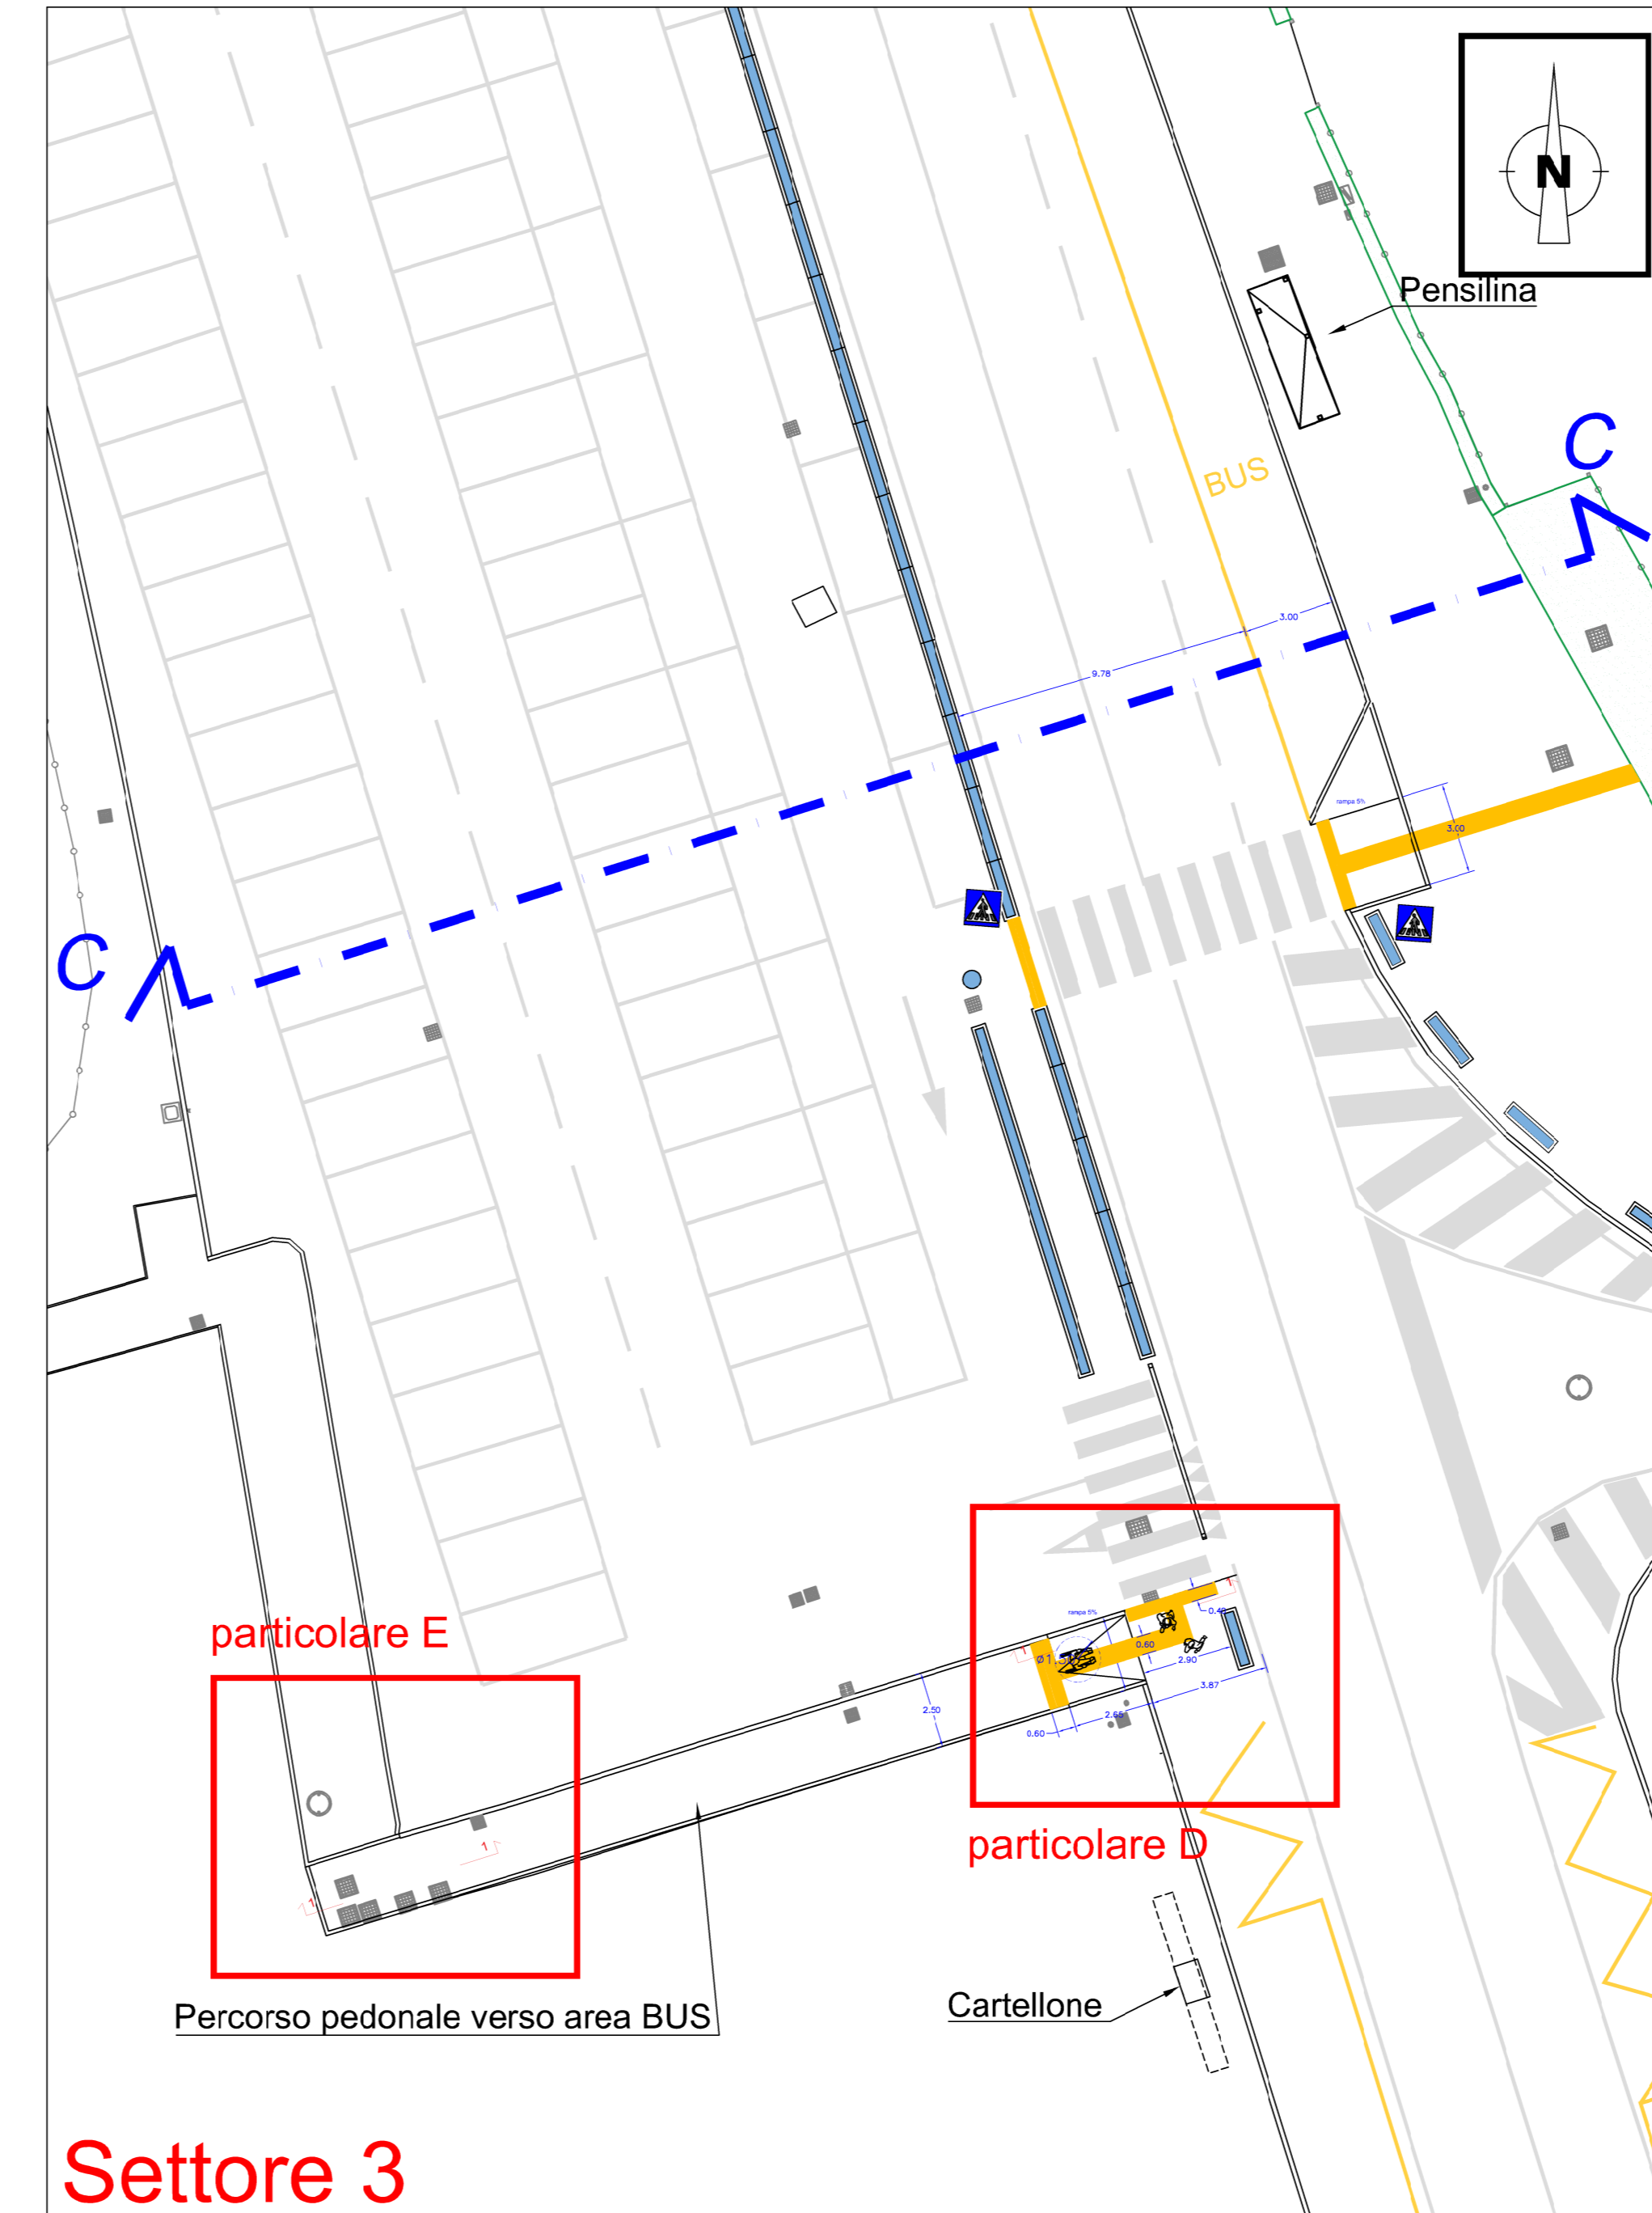

Settore 3
Planimetria di progetto settore 3 scala 1:200

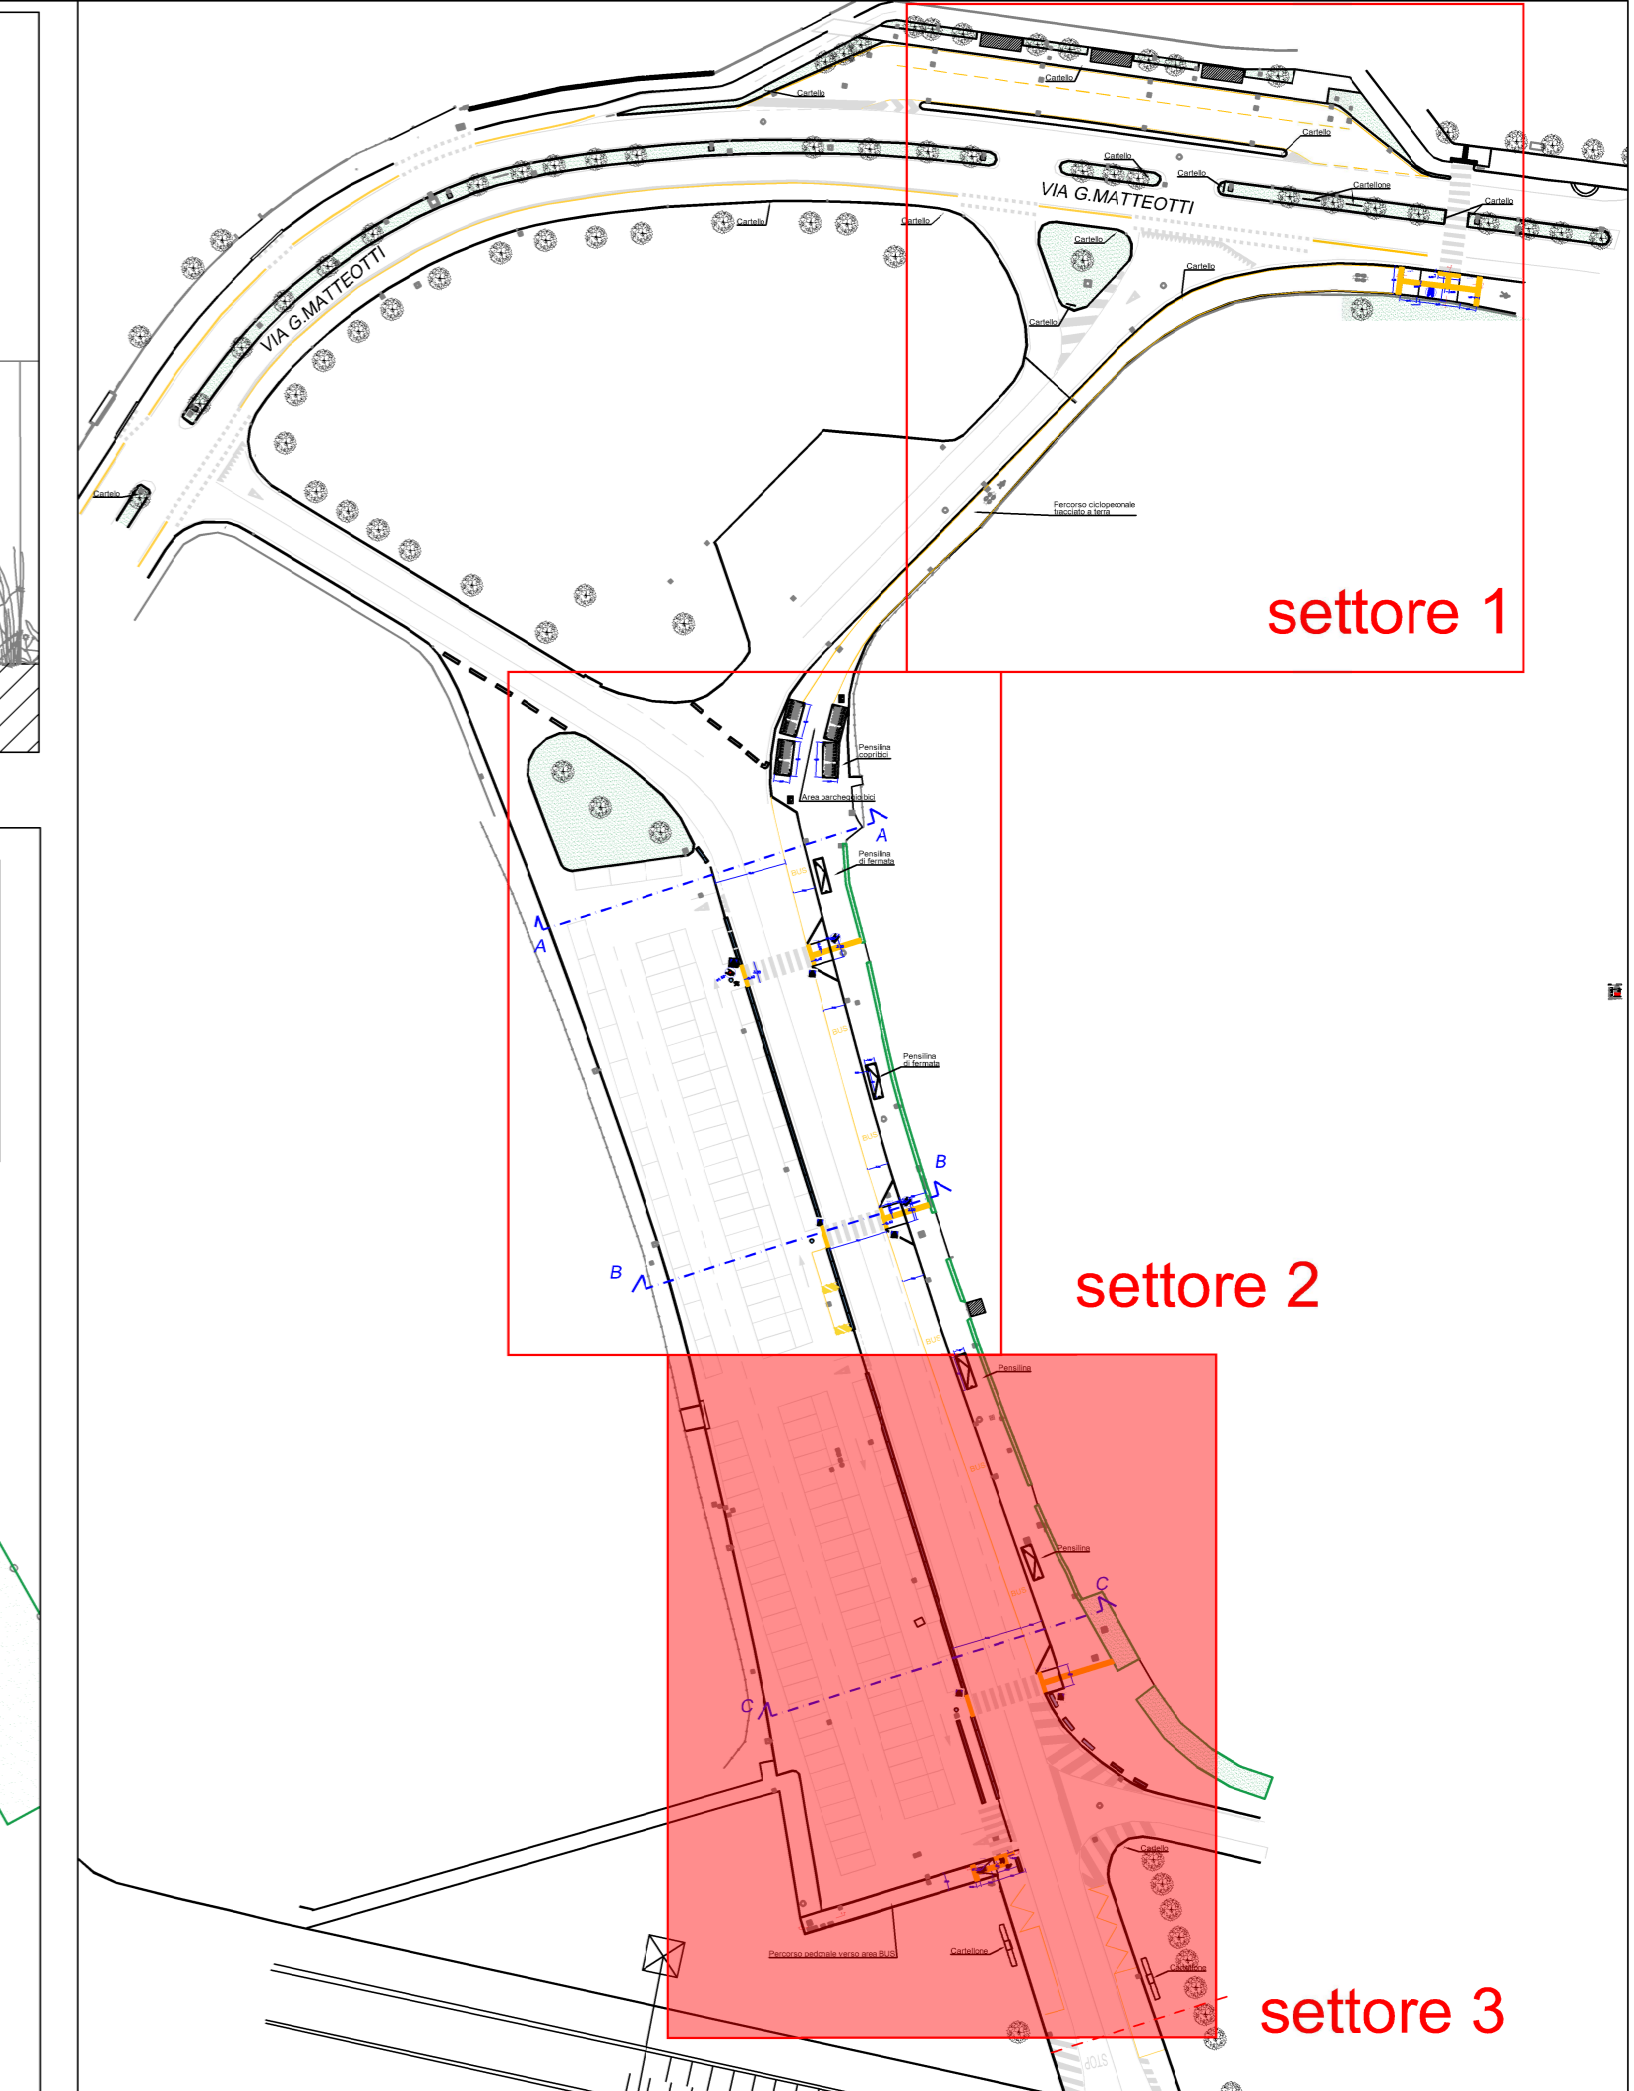

**PROGRAMMA SPERIMENTALE NAZIONALE DI MOBILITA' SOSTENIBILE
CASA-SCUOLA E CASA-LAVORO**

Realizzazione di punti attrezzati di interscambio modale per incentivare l'uso del trasporto pubblico lungo direttrici interessate da forti flussi scolastici

RIQUALIFICAZIONE E MESSA IN SICUREZZA FERMATE IN ZONA SCUOLE PRESSO CAMPO SPORTIVO

**PROGETTO ESECUTIVO
COMPENSIVO DI PROGETTO DEFINITIVO** 3.1

Responsabile Unico del Procedimento:
Ing. Ulisse Bonello

Progettata:
Ing. Matteo Negro

Gruppo di lavoro:
Arch. Chiara Todisco
Arch. Alessandra Stronchi
Arch. Renata Tomini
Arch. Alessandra Zanessi

Comune di Milano
AVM Holding
Azienda Venesina della Mobilità S.p.A.
Sede - Isola Nova del Tronchetto 33 - Venezia

Coordinatore della sicurezza in fase di Progetto:
Ing. Guido Franchin

SETTORE 3 STATO DI PROGETTO Planimetria, sezioni e particolari di progetto	TAV.	8	PE
SCALA: 1:200 1:50	REV. 00	Ottobre 2019	
DIS.:			
NOME FILE:			

OPERA PROGETTATA IN SENSO DELLA LEGGE 22 APRILE 1984 N. 489 TUTTI I DIRITTI RISERVATI QUALSIVIA RIPRODUZIONE ED UTILIZZAZIONE NON AUTORIZZATE SARANNO PERSEGUITE A RISCHIO DI LEGGE