

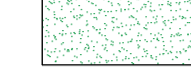

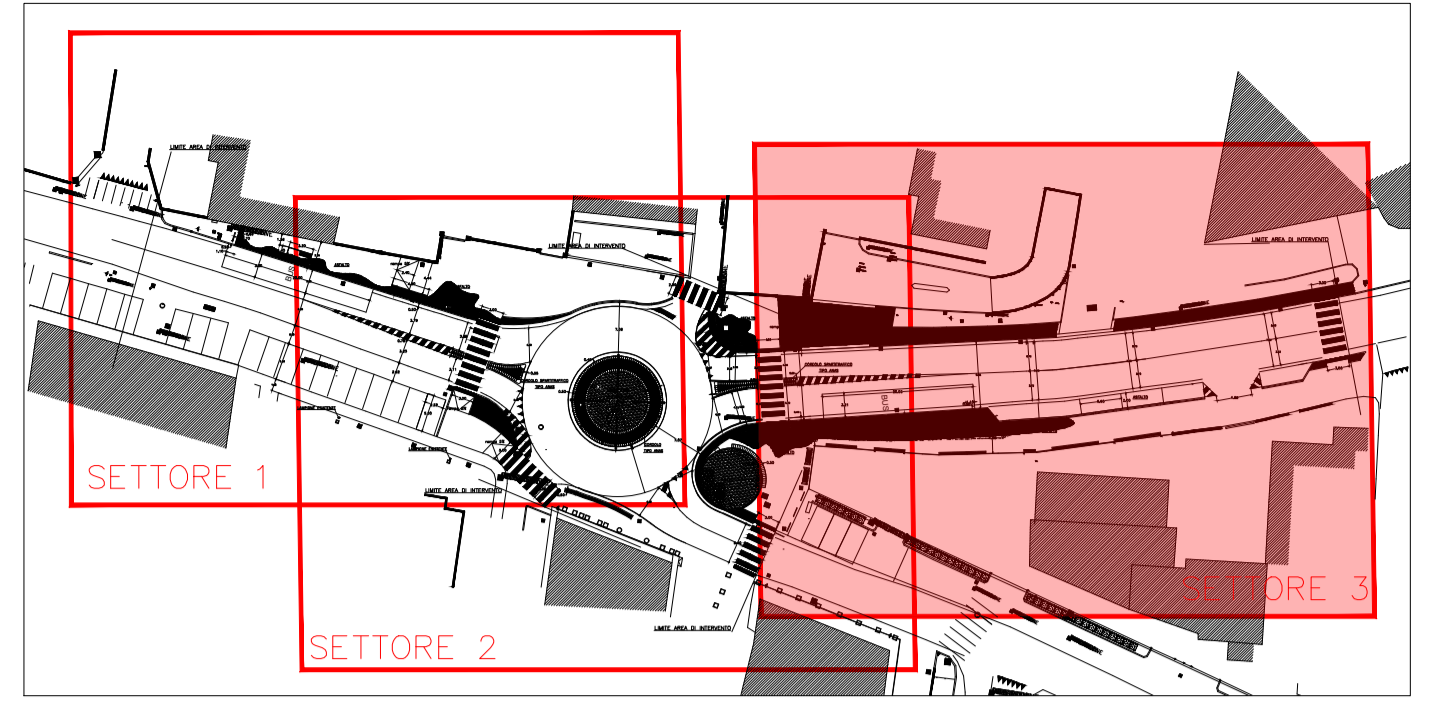
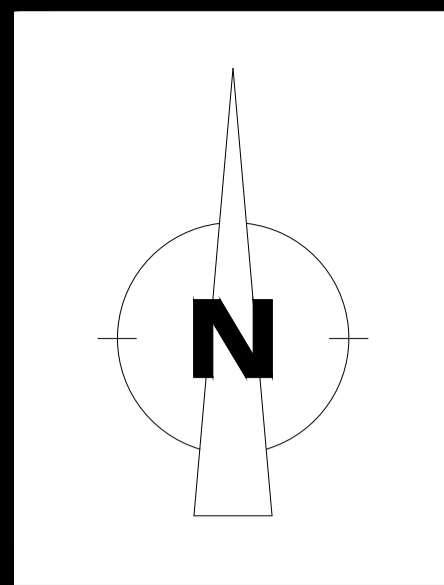


LEGENDA

-  PORFIDO RESINATO
-  ASFALTO
-  MANTO ERBOSO
-  SEGNALETICA ORIZZONTALE BIANCA







**PROGRAMMA SPERIMENTALE NAZIONALE DI MOBILITA' SOSTENIBILE
CASA-SCUOLA E CASA-LAVORO**

Realizzazione di punti attrezzati di interscambio modale per incentivare l'uso del trasporto pubblico lungo direttrici interessate da forti flussi scolastici

REALIZZAZIONE PIATTAFORMA INTERMODALE
IN VIA DELLA VITTORIA

PROGETTO ESECUTIVO

COMPRESIVO DI PROGETTO DEFINITIVO

3.2

Responsabile Unico del Procedimento:
Ing. Ulisse Bonello

Progettista:
Ing. Matteo Negro

Gruppo di lavoro:
Arch. Chiara Todisco
Arch. Alessandra Strocchi
Arch. Renata Tomini
Arch. Alessandra Zanessi

Coordinatore della sicurezza in fase di Progetto:
Ing. Guido Franchin




Azienda Veneziana della Mobilità S.p.A.
Sede - Isola Nova del Tronchetto 33 - Venezia

STATO DI PROGETTO – SETTORE 3 Planimetria generale	TAV.	5.3	PE
SCALA: 1:100	REV.00	Ottobre 2019	
DIS.:			
NOME FILE:			

OPERA PROTETTA AI SENSI DELLA LEGGE 22 APRILE 1941 N. 833 TUTTI I DIRITTI RISERVATI QUALSIASI RIPRODUZIONE ED UTILIZZAZIONE NON AUTORIZZATE SARANNO PERSEGUITE A RISCHIO D'ILLEGGE