



LEGENDA

-  MARCIAPIEDE - PAVIMENTAZIONE IN MASSELLI AUTOBLOCCANTI
-  ATTRAVERSAMENTO PEDONALE
-  PREDISPOSIZIONE IMPIANTO ILLUMINAZIONE PUBBLICA
-  PAVIMENTAZIONE PODOTATTILE "DIREZIONE RETTILINEA"
-  PAVIMENTAZIONE PODOTATTILE "ARRESTO/PERICOLO"
-  Figura Il 303 Art 135 ATTRAVERSAMENTO PEDONALE

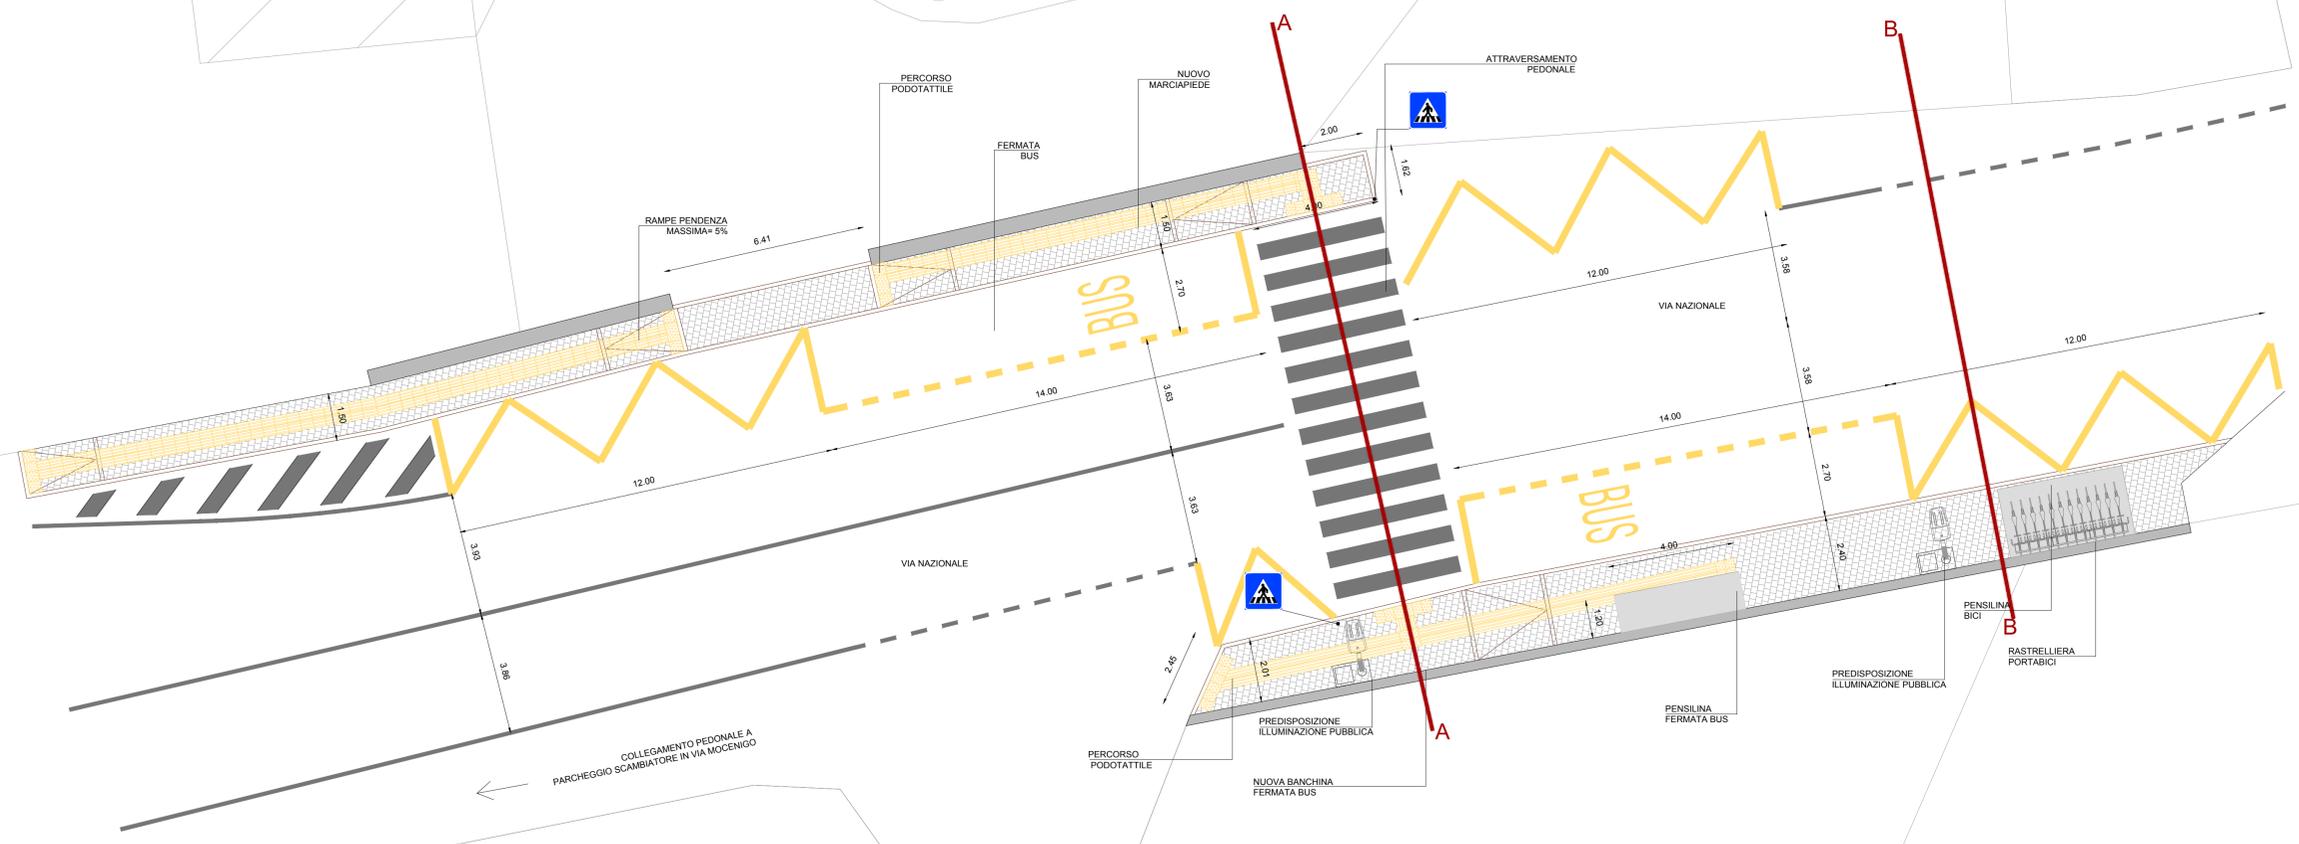

ESEMPIO DI PERCORSO

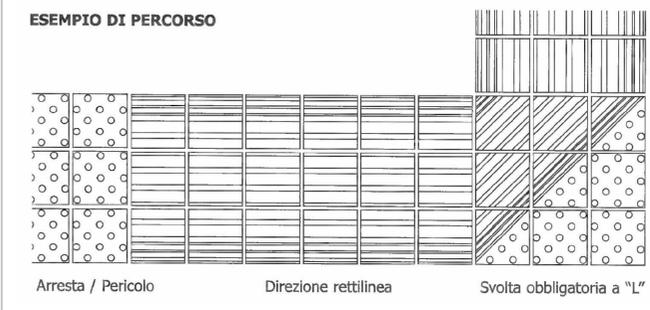

MINISTERO DELL'AMBIENTE  
E DELLA TUTELA DEL TERRITORIO E DEL MARE

COMUNE DI MIRA

PROGRAMMA SPERIMENTALE NAZIONALE DI MOBILITA' SOSTENIBILE CASA-SCUOLA E  
CASA-LAVORO, DISCIPLINATO DAL D.M. 2008 DEL 20 LUGLIO 2016  
1.1.2 - 1.1.3 LOCALITA' MIRA PORTE - COLLEGAMENTO CON FERMATE AUTOBUS  
SISTEMAZIONE FERMATE AUTOBUS E COLLEGAMENTO PEDONALE CON  
PARCHEGGIO SCAMBIATORE



PLANIMETRIA DI PROGETTO

TAVOLA:	3.5	DATA:	AGOSTO 2018	SCALA:	1:100
---------	-----	-------	-------------	--------	-------

COMMITTENTE:  
COMUNE DI MIRA - Ufficio Tecnico Opere Pubbliche  
P.ZZA IX MARTIRI, 3 - 30034 MIRA (VE)

RESPONSABILE UNICO DEL PROCEDIMENTO  
Dott. Gabriele Bertaglia

PROGETTAZIONE:  
  
Ing. Alberto Zanchettin  
Arch. Paolo Di Martino

Rev.	Data	Nome file	RE	CO	AP
00	10-08-2018	3.5_MIRA2_Plan_Progetto_Rev00.pdf	AP	RF	AZ

Il presente elaborato non può essere riprodotto o comunicato a terzi senza autorizzazione scritta

PROGETTO ESECUTIVO