




DETTAGLIO PENSILINA DI FERMATA  
scala 1:50

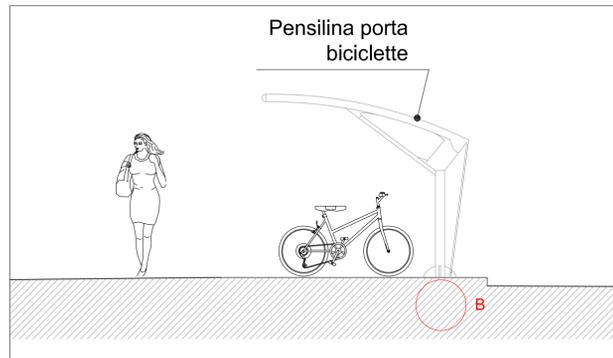

DETTAGLIO PENSILINA BICIPARK COPERTO  
scala 1:50

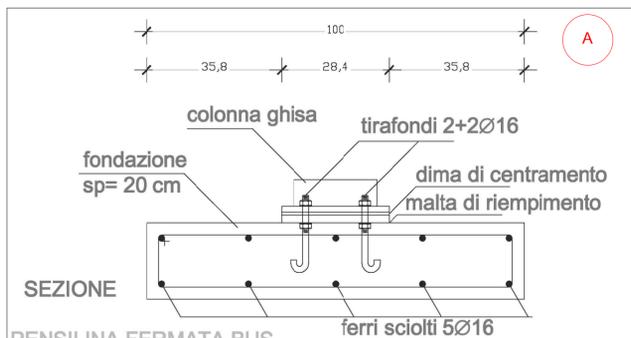


SEZIONE  
PENSILINA FERMATA BUS  
- Fondazioni

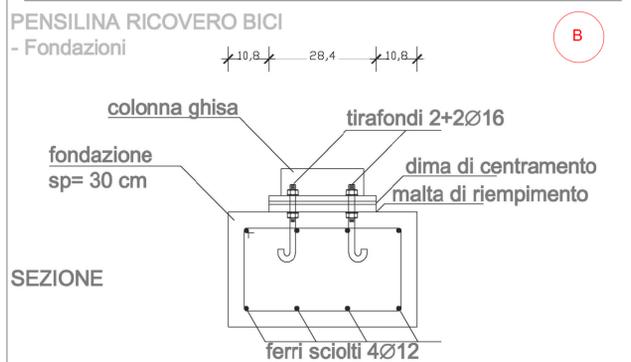


SEZIONE  
PENSILINA RICOVERO BICI  
- Fondazioni

PARTICOLARI PLINTI DI FONDAZIONE  
PENSILINA DI FERMATA - BICIPARK COPERTO  
scala 1:50

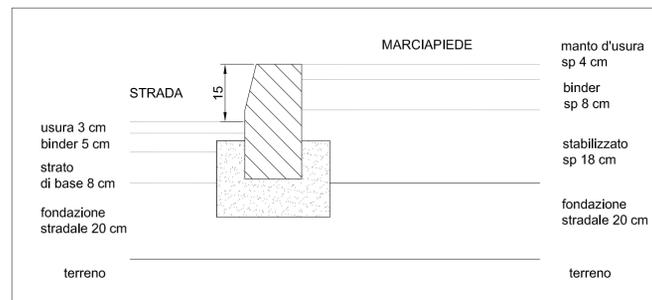

PARTICOLARE PACCHETTO STRADALE  
scala 1:50

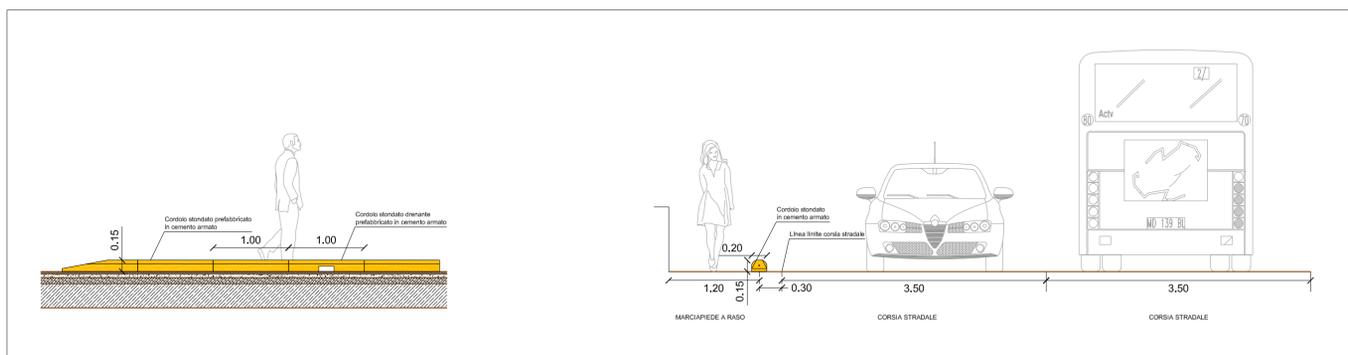

TIPOLOGIA CORDOLO IN CEMENTO ARMATO  
scala 1:50



comune di Mira



MINISTERO DELL'AMBIENTE  
E DELLA TUTELA DEL TERRITORIO E DEL MARE



**PROGRAMMA SPERIMENTALE NAZIONALE DI MOBILITA' SOSTENIBILE CASA-SCUOLA E CASA-LAVORO**

Realizzazione di punti attrezzati di interscambio modale per incentivare l'uso del trasporto pubblico lungo direttrici interessate da forti flussi scolastici

**PROGETTO ESECUTIVO**

Responsabile Unico del Procedimento:  
Ing. Crina Denisa Olaru

Progettista:  
Ing. Matteo Negro

Gruppo di lavoro:  
Arch. Chiara Todesco  
Arch. Alessandra Stronchi  
Arch. Renata Tomini

Coordinatore della sicurezza in fase di Progetto:  
Ing. Guido Franchin



Azienda Venezia della Mobilità S.p.A.  
Sede - Isola Nova del Tronchetto 33 - Venezia

1.2 Riqualificazione di Via Bassa Gambarare

STATO DI PROGETTO  
Particolari costruttivi e sezioni di dettaglio  
Pensilina fermata e bicipark coperto

SCALA: 1:50

DIS.:

NOME FILE:

TAV.

14 | PE

REV.00

Novembre 2018