




PLANIMETRIA STATO DI FATTO - LOTTO 1
scala 1:200

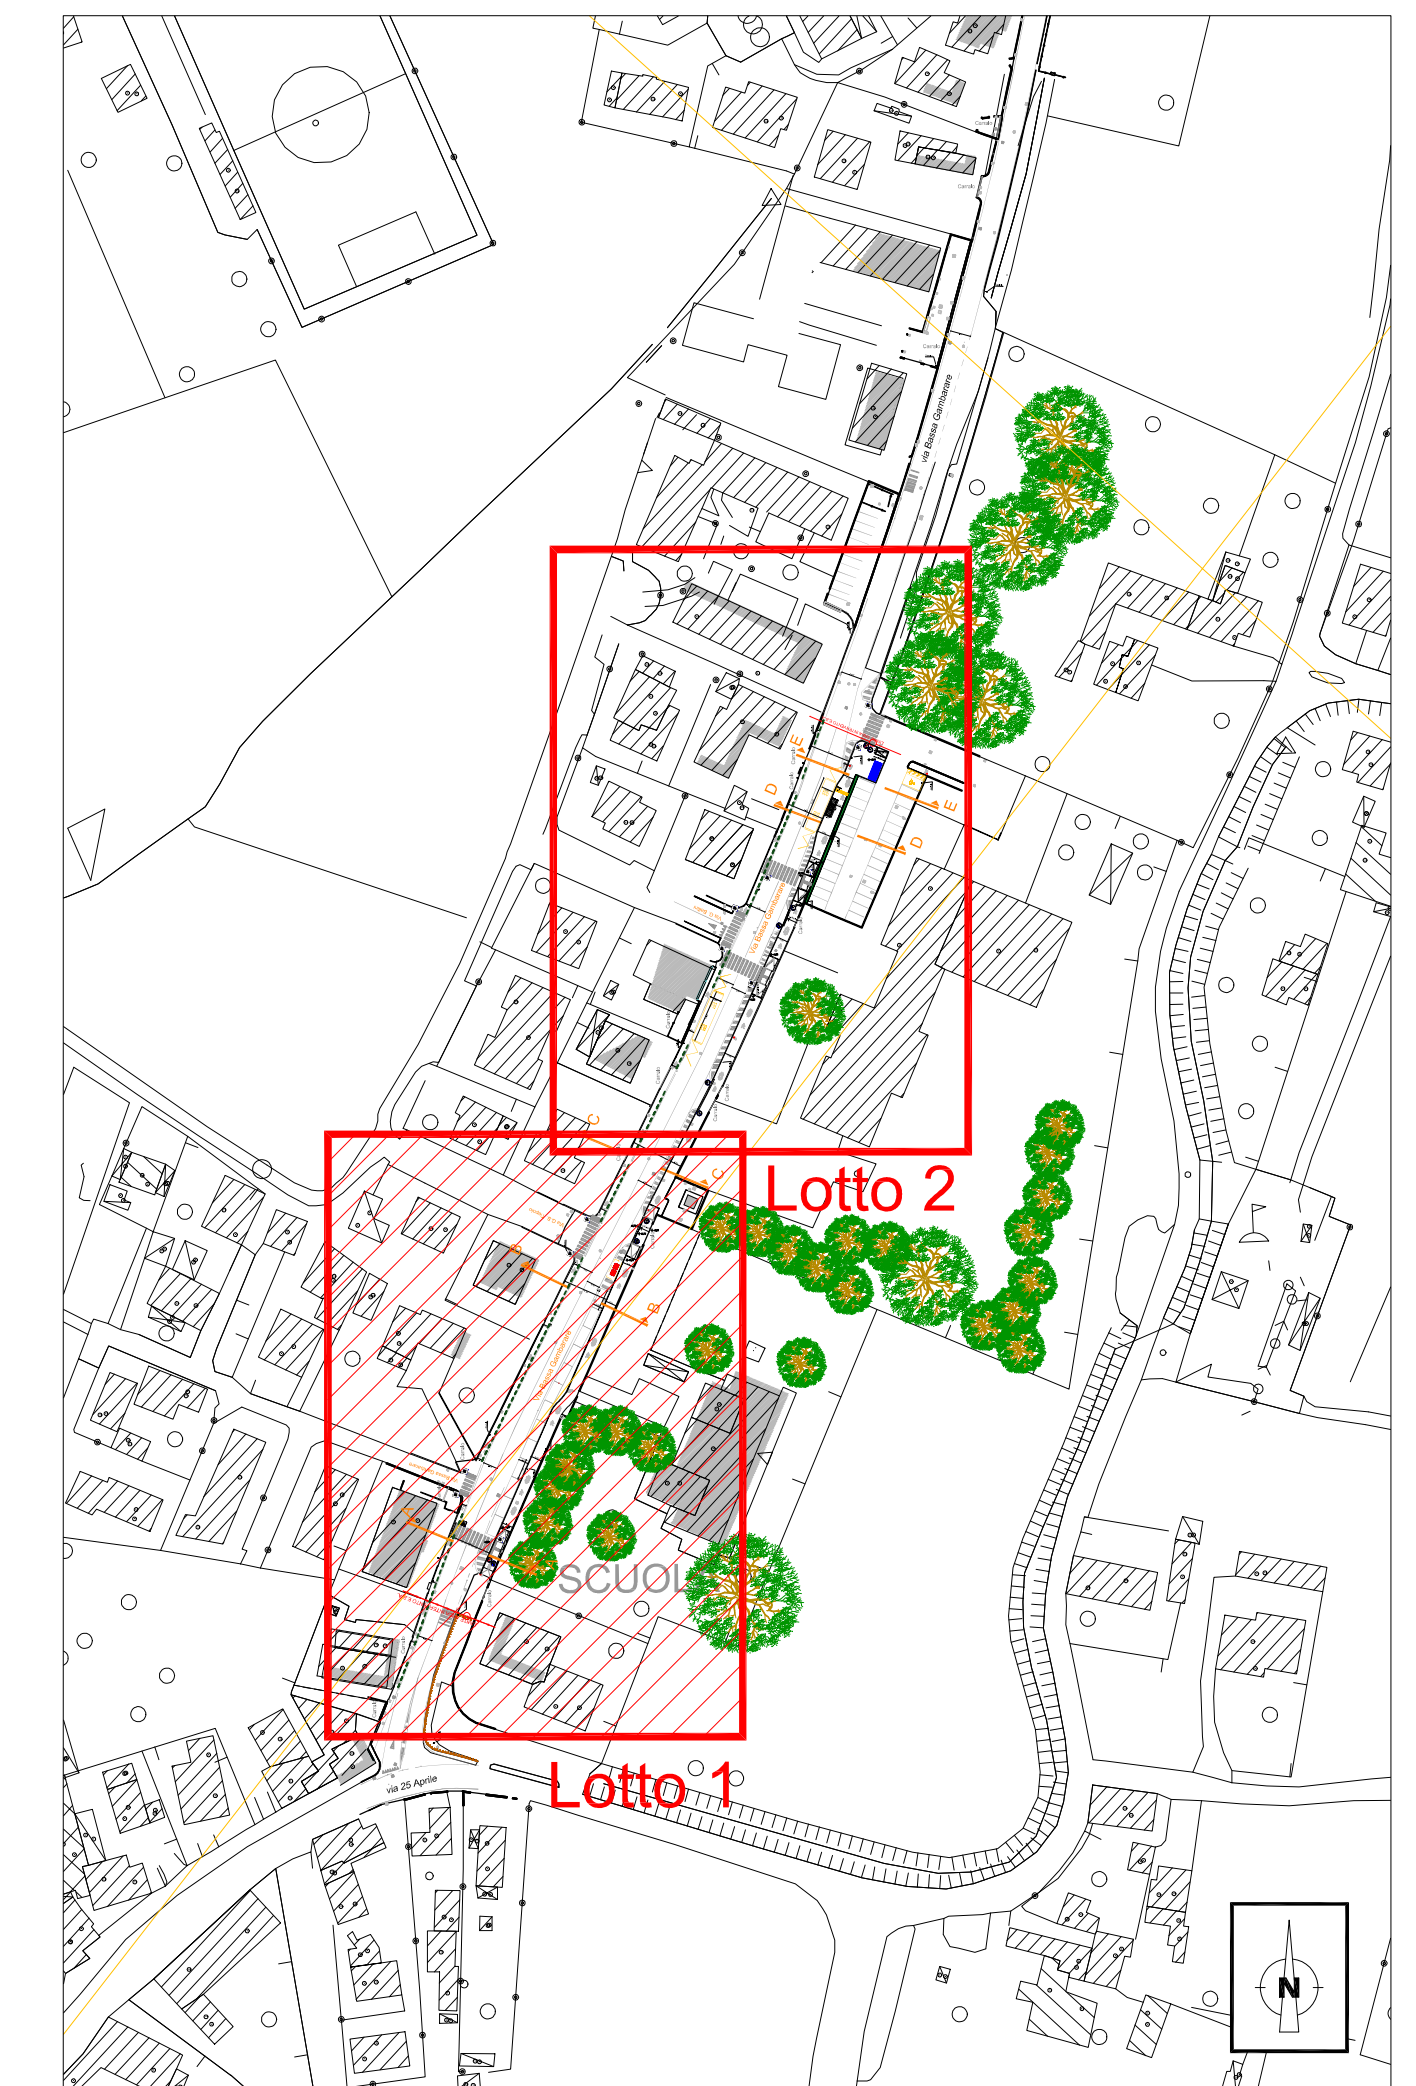

PROGRAMMA SPERIMENTALE NAZIONALE DI MOBILITA' SOSTENIBILE CASA-SCUOLA E CASA-LAVORO

Realizzazione di punti attrezzati di interscambio modale per incentivare l'uso del trasporto pubblico lungo direttrici interessate da forti flussi scolastici


PROGETTO ESECUTIVO

Responsabile Unico del Procedimento:
Ing. Cinzia Denise Glau

Progettista:
Ing. Matteo Negro

Gruppo di lavoro:
Arch. Chiara Todesso,
Arch. Alessandra Stronchi,
Arch. Renata Tomasi

Coordinatore della sicurezza in fase di Progetto:
Ing. Guido Franchin



Asimda Venetiana della Mobilità S.p.A.
Sede - Isola Nova del Tronchetto 33 - Venezia

1.2 Riquilificazione di Via Bassa Gambarare STATO DI PROGETTO Planimetria Lotto 1	TAV.	8	PE
SCALA: 1:200	REV.00	Novembre 2018	
DIS.:			
NOME FILE:			

OPERA PROGETTATA IN OBIETTIVO DI ADESIONE ALLE LINEE GUIDA DEL PIANO REGIONALE DI INTERCOMUNICAZIONE E DI PROMOZIONE DEL TRASPORTO PUBBLICO PER IL TERRITORIO DELLA REGIONE DEL VENETO