


PLANIMETRIA STATO DI FATTO - LOTTO 2  
scala 1:200

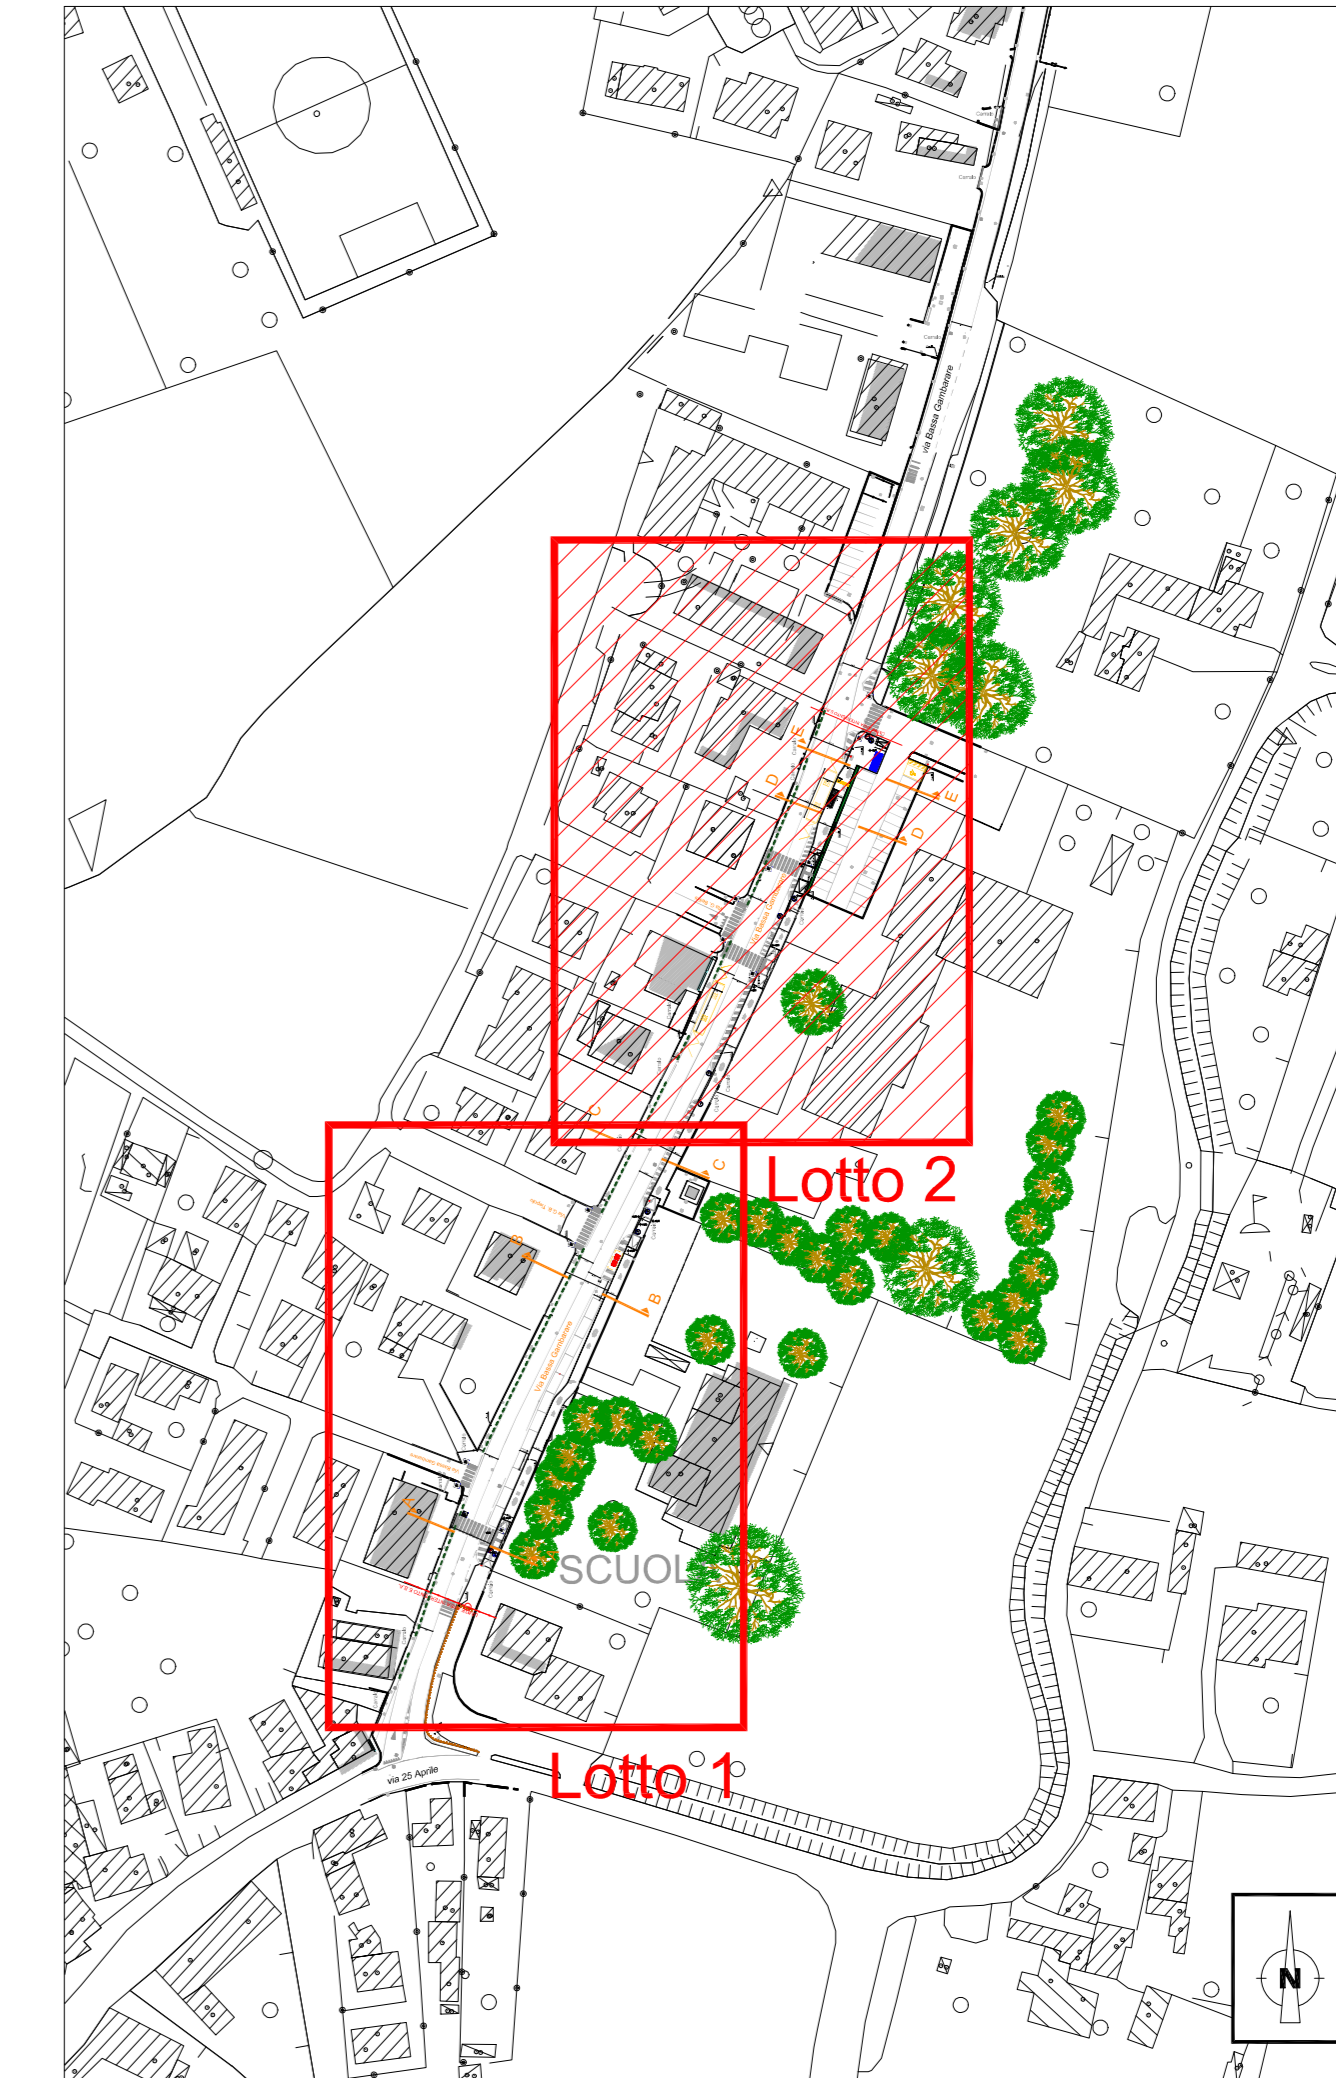

comune di Mira



MINISTERO DELLE INFRASTRUTTURE E DEI TRASPORTI



AVM Holding

**PROGRAMMA SPERIMENTALE NAZIONALE DI MOBILITA' SOSTENIBILE CASA-SCUOLA E CASA-LAVORO**

Realizzazione di punti attrezzati di interscambio modale per incentivare l'uso del trasporto pubblico lungo direttrici interessate da forti flussi scolastici

**PROGETTO ESECUTIVO**

Responsabile Unico del Procedimento:  
Ing. Cirio Dennis Ojari

Progettista:  
Ing. Matteo Negro

Gruppo di lavoro:  
Arch. Chiara Toddesco  
Arch. Alessandra Stronchi  
Arch. Renata Tomasi

Coordinatore della sicurezza in fase di Progetto:  
Ing. Guido Francini



Azienda Venetiana della Mobilità S.p.A.  
Sede - Isola Nova del Tronchetto 33 - Venezia

1.2 Riqualificazione di Via Bassa Garbarare  
STATO DI PROGETTO  
Planimetria Lotto 2

TAV. 9 PE

SCALA: 1:200

REV.00 Novembre 2018

DIS.:

NOME FILE:

OPERA PROGETTATA IN SENSO DELLA LEGGE 22 APRILE 1978 (N. 449) TUTTI I DIRITTI RISERVATI. QUALSIASI RIPRODUZIONE ED UTILIZZAZIONE NON AUTORIZZATE SARANNO PERSEGUITE A RICORSO CIVILE.