

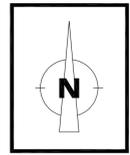


PLANIMETRIA  
Scala 1:200

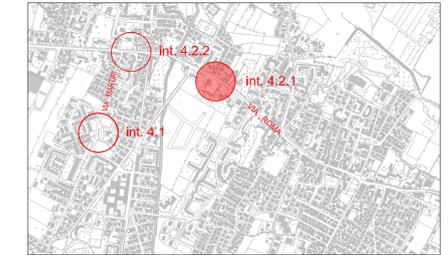

SOVRAPPOSIZIONE AREA DI PROGETTO  
SU PLANIMETRIA PROPRIETA' DI TERZI  
Scala 1:500

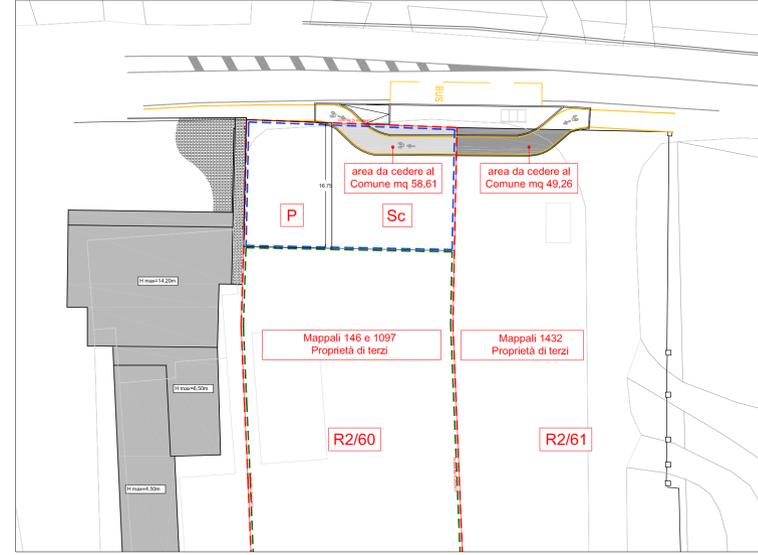

PLANIMETRIA RIFERIMENTO INTERVENTI



Comune di Spinea



MINISTERO DELL'AMBIENTE  
E DELLA TUTELA DEL TERRITORIO E DEL MARE



AVM  
Holding

**PROGRAMMA SPERIMENTALE NAZIONALE DI MOBILITA' SOSTENIBILE CASA-SCUOLA E CASA-LAVORO**

Realizzazione di punti attrezzati di interscambio modale per incentivare l'uso del trasporto pubblico lungo direttrici interessate da forti flussi scolastici

**REALIZZAZIONE DI PIATTAFORMA INTERMODALE IN VIA MARTIRI E DI DUE FERMATE ATTREZZATE IN VIA ROMA**

**PROGETTO DI VARIANTE IN CORSO D'OPERA**

Responsabile Unico del Procedimento:  
Arch. Vincenzo Manes

Progettista:  
Ing. Matteo Negro

Gruppo di lavoro:  
Arch. Chiara Todisco  
Arch. Renata Tomini  
p.l. Stefano Serena

Coordinatore della sicurezza in fase di Esecuzione:  
Ing. Matteo Negro



Comune di Spinea



Azienda Veneziana della Mobilità S.p.A.  
Sede - Isola Nova del Tronchetto 33 - Venezia

|  |        |             |    |
|--|--------|-------------|----|
| Intervento 4.2.1 - Fermata Via Roma (Hotel Raffaello)  | TAV.   | 10          | PV |
| STATO DI PROGETTO<br>Planimetria<br>Sovrapposizione area di progetto su planimetria proprietà di terzi |        |             |    |
| SCALA: 1:500 ; 1:200   | REV.00 | Aprile 2022 |    |
| DIS:   |        |             |    |
| NOME FILE:   |        |             |    |