




PROGETTO - SEZIONE A-A'
Scala 1:100

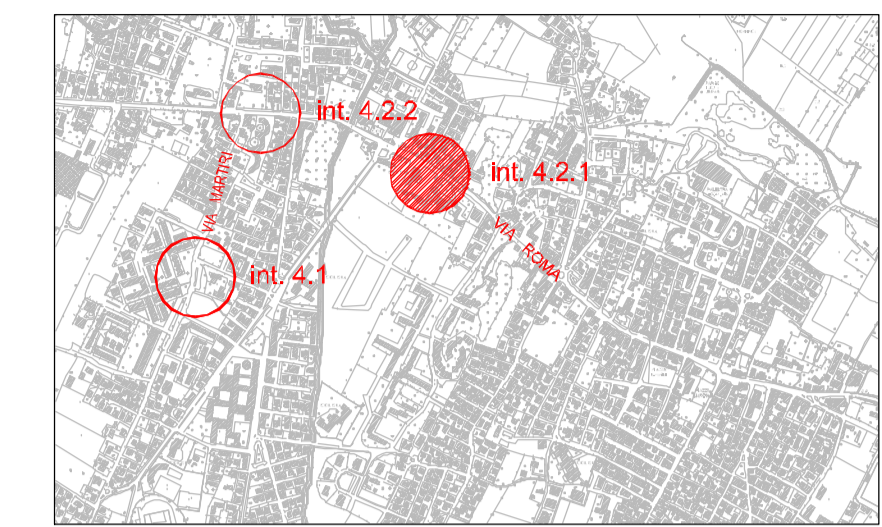


PLANIMETRIA RIFERIMENTO INTERVENTI

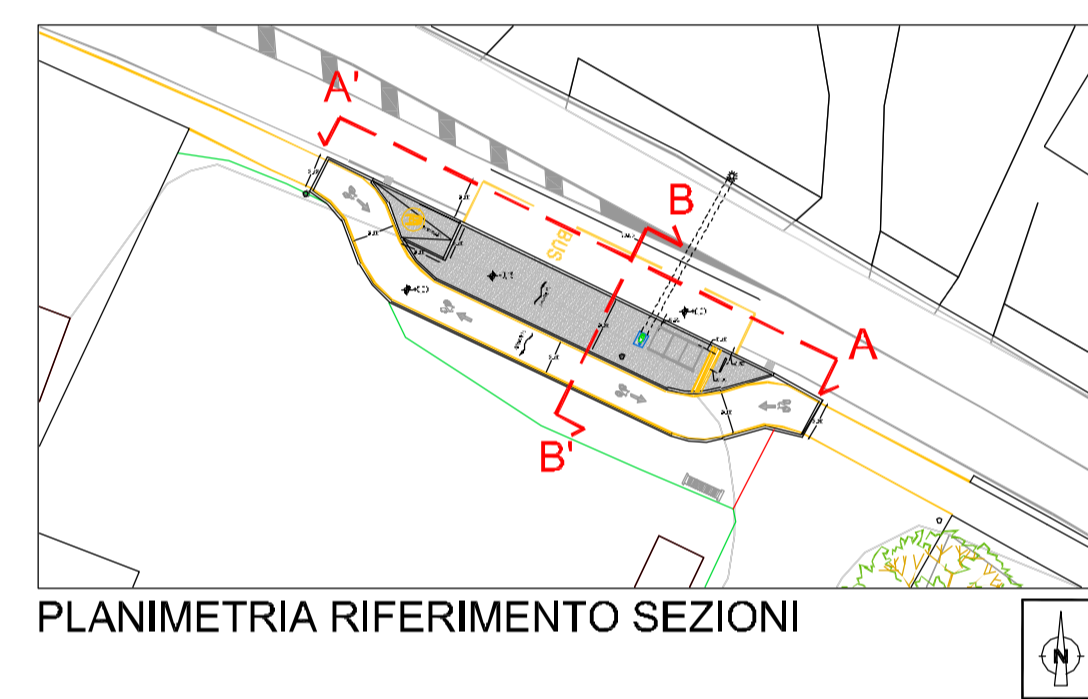


PLANIMETRIA RIFERIMENTO SEZIONI

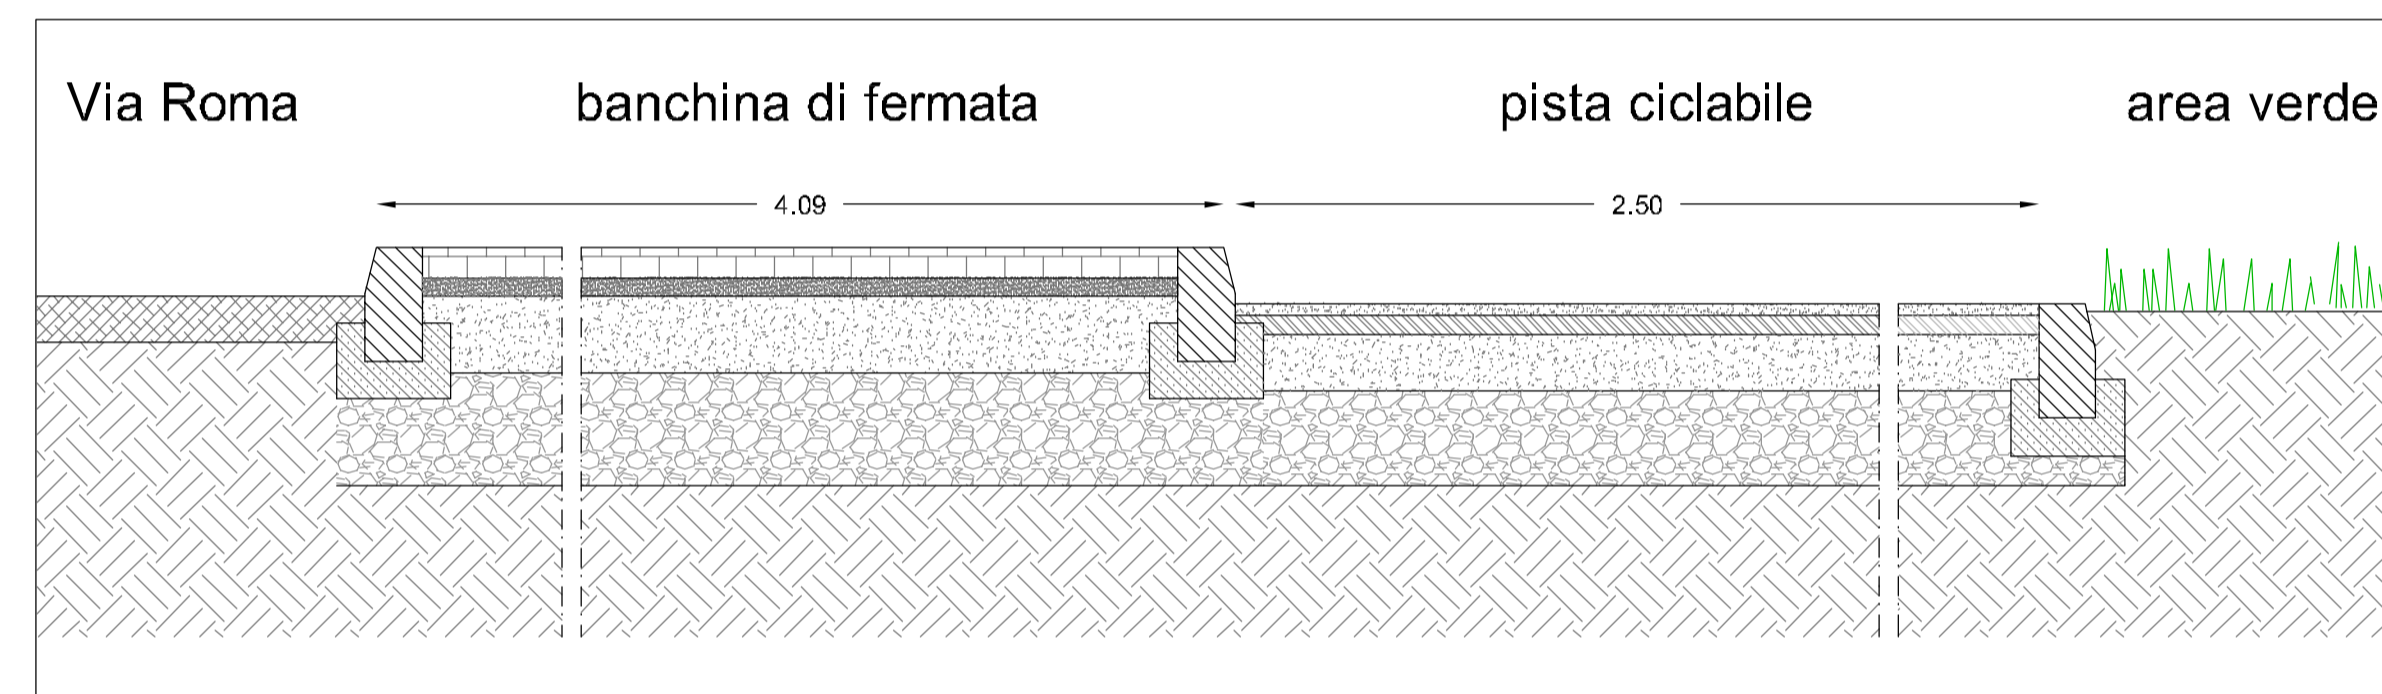


PROGETTO - SEZIONE B-B'
Scala 1:20

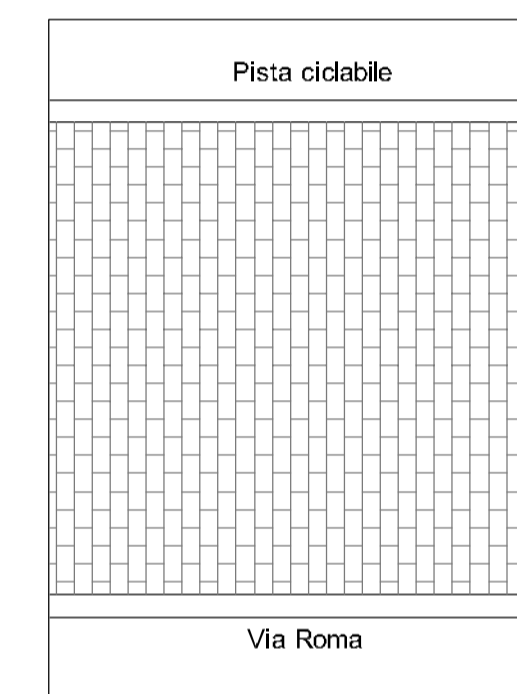


SCHEMA
POSA PAVIMENTAZIONE

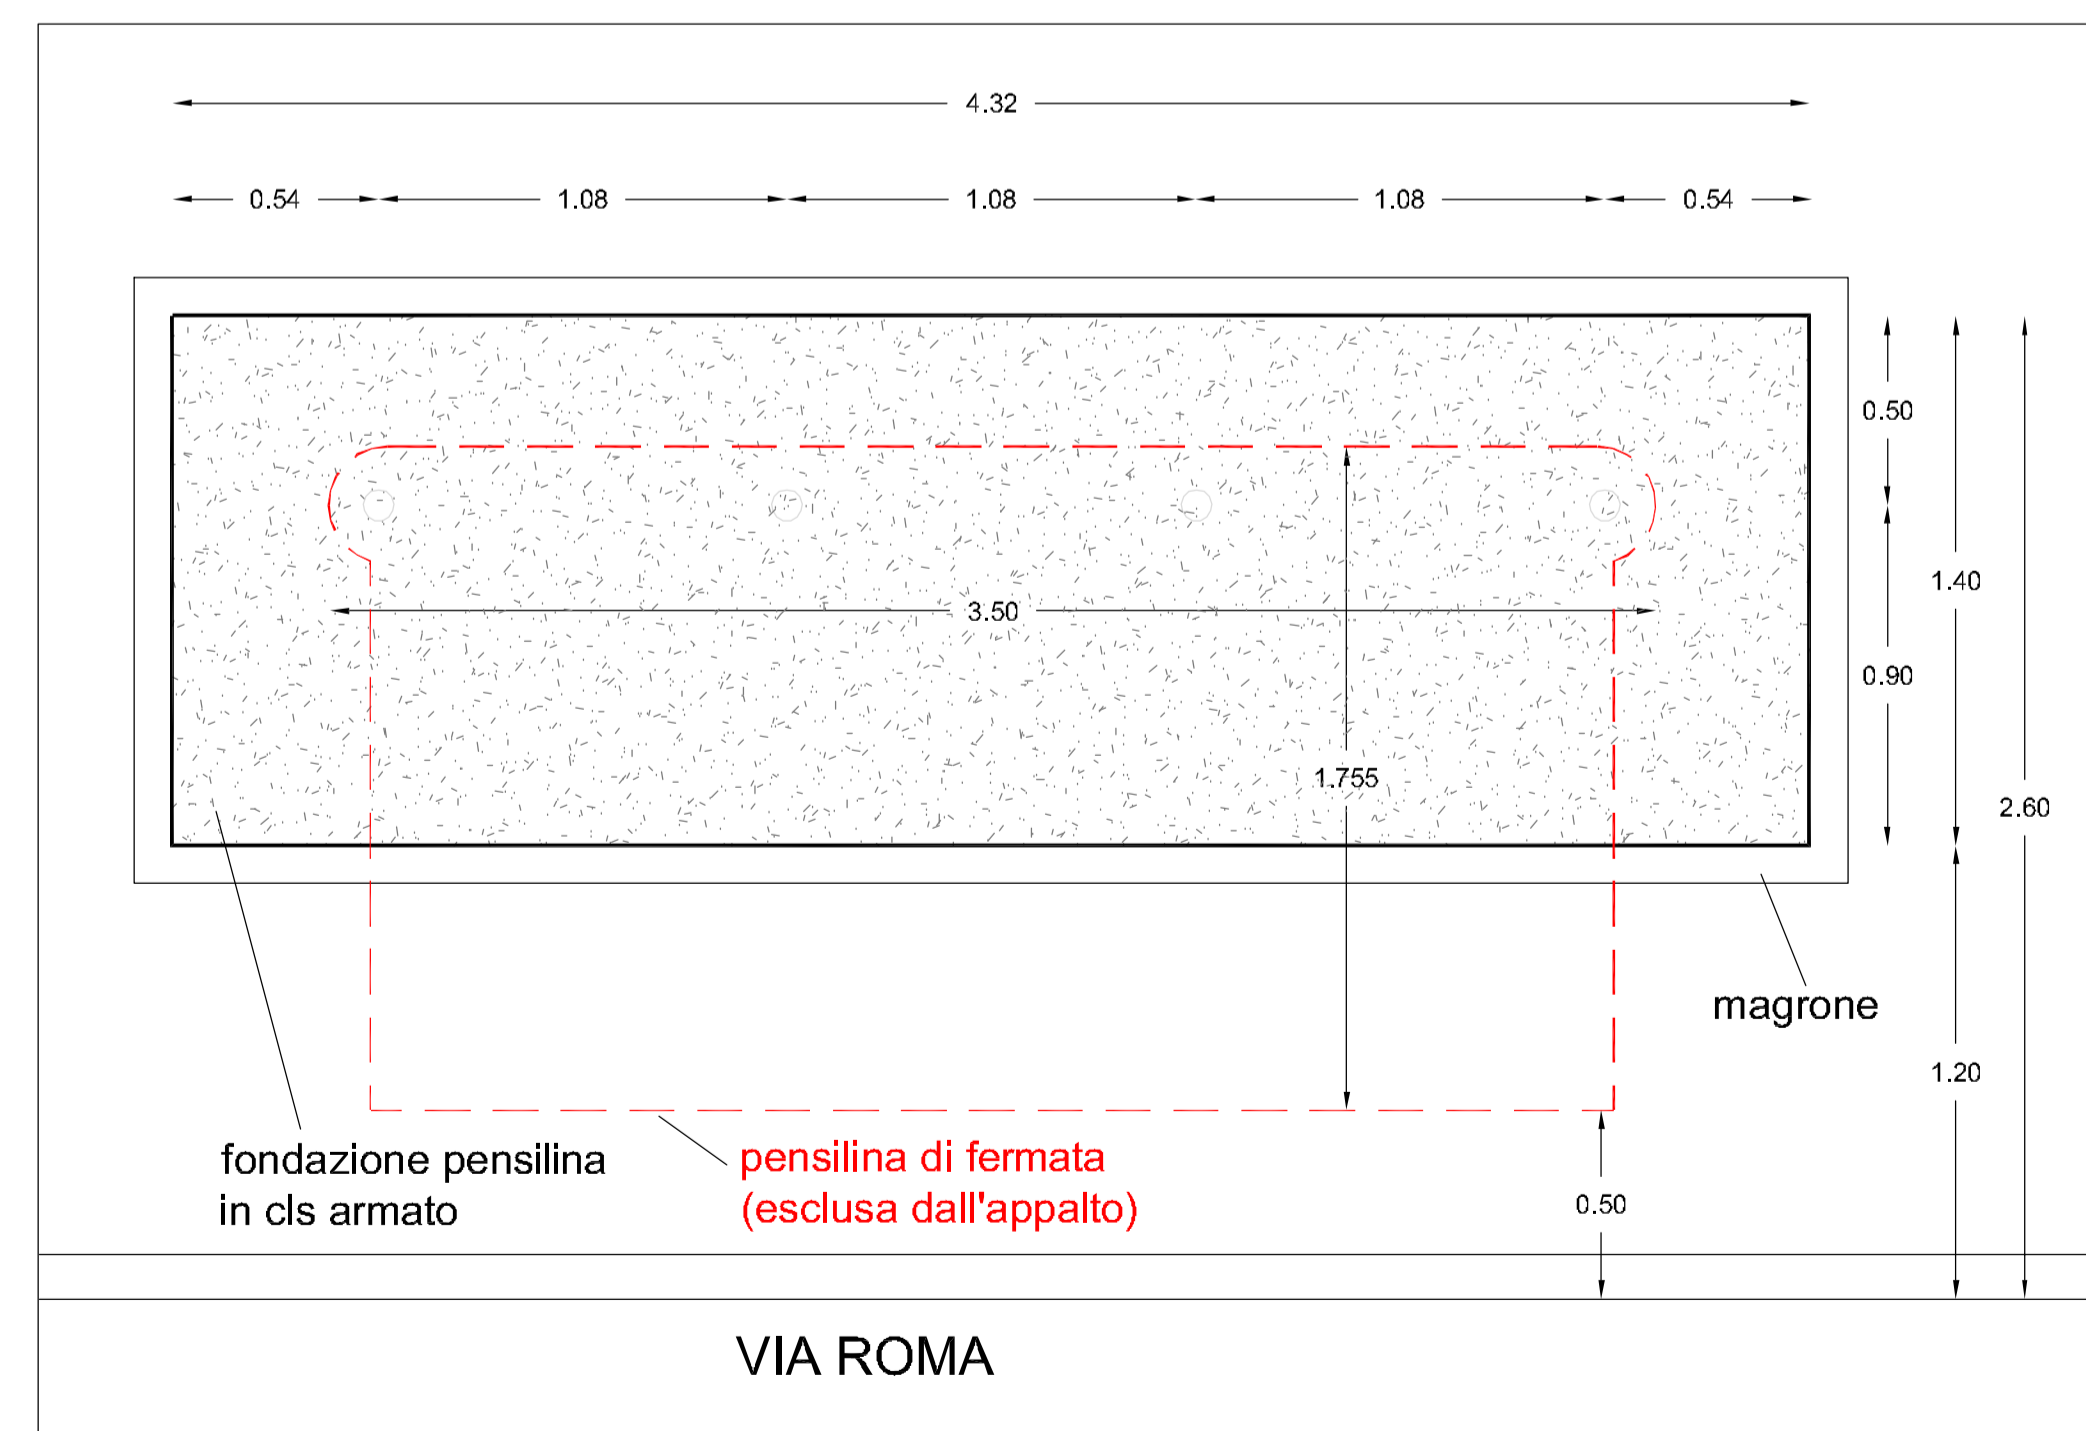


PARTICOLARE PLINTO PENSILINA DI FERMATA
PIANTA
Scala 1:20

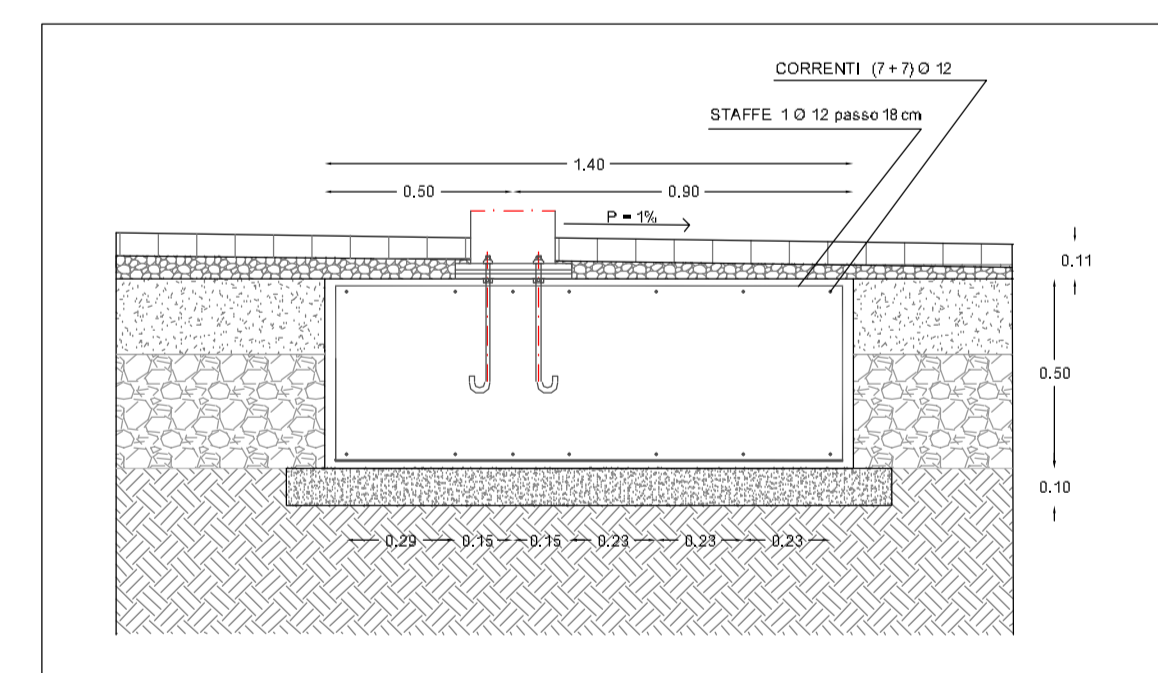

DETTAGLIO
PLINTO PENSILINA DI FERMATA
Scala 1:200

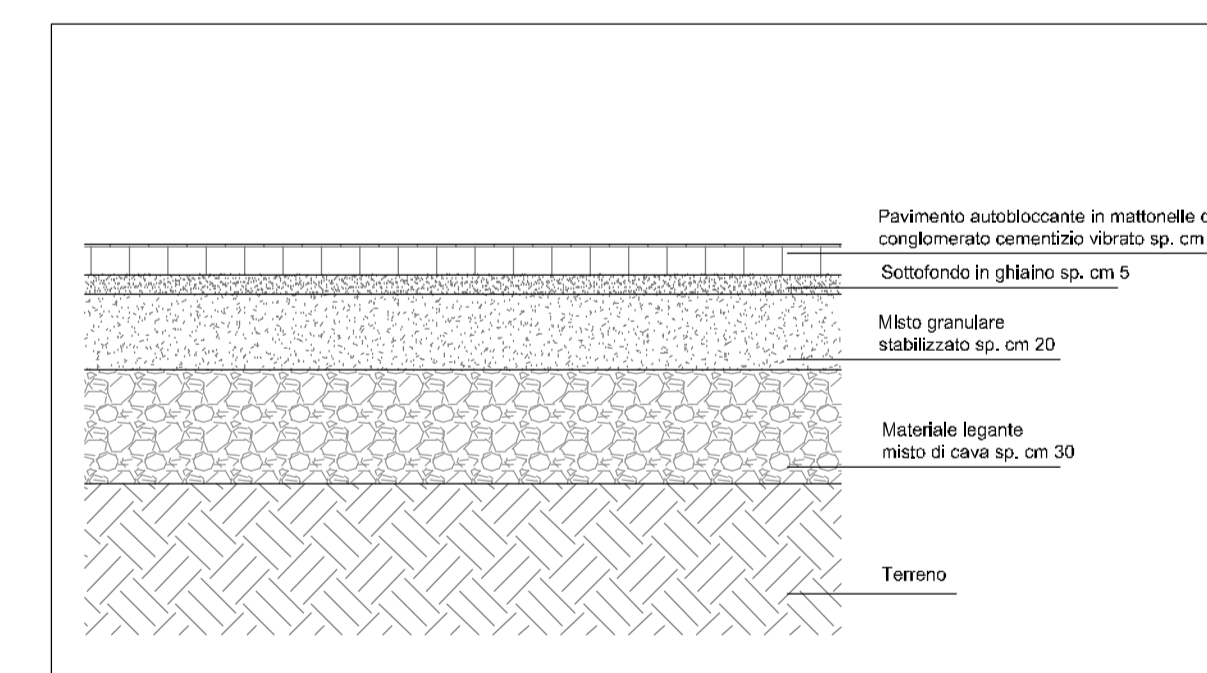

PACCHETTO BANCHINA DI FERMATA
Scala 1:200

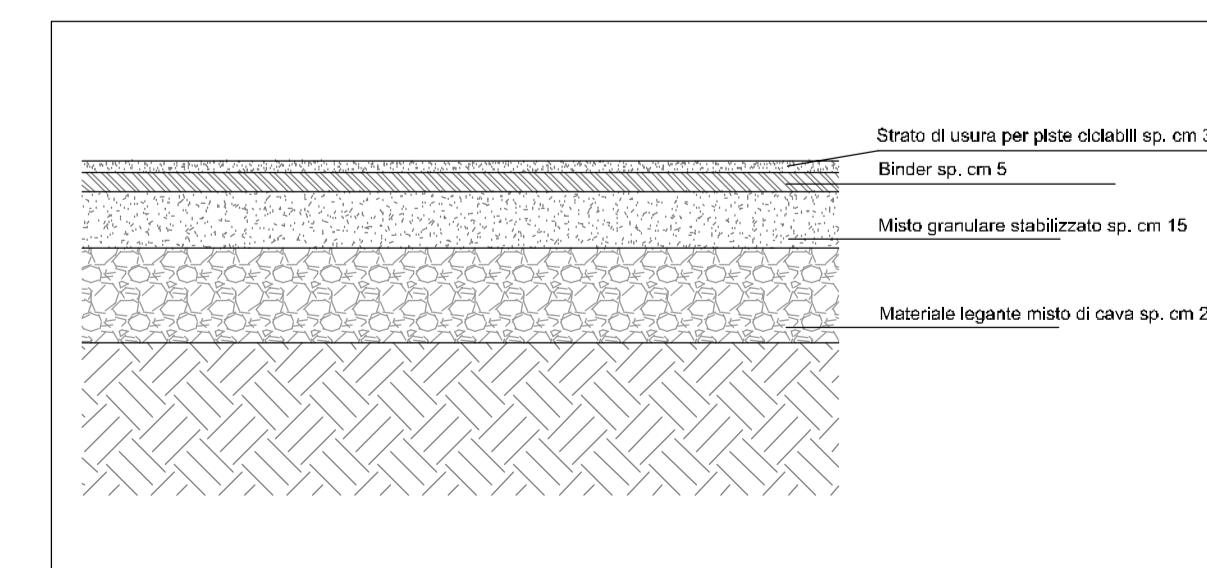

PACCHETTO PISTA CICLABILE
Scala 1:200



Comune di Spinea



AVM Holding

PROGRAMMA SPERIMENTALE NAZIONALE DI MOBILITA' SOSTENIBILE CASA-SCUOLA E CASA-LAVORO

Realizzazione di punti attrezzati di interscambio modale per incentivare l'uso del trasporto pubblico lungo direttrici interessate da forti flussi scolastici

REALIZZAZIONE DI PIATTAFORMA INTERMODALE IN VIA MARTIRI E DI DUE FERMATE ATTREZZATE IN VIA ROMA

PROGETTO DI VARIANTE IN CORSO D'OPERA

Responsabile Unico del Procedimento:
Arch. Vincenzo Manes

Progettista:
Ing. Matteo Negro

Gruppo di lavoro:
Arch. Chiara Todisco
Arch. Renata Tomina
p.l. Stefano Serena

Coordinatore della sicurezza in fase di Esecuzione:
Ing. Matteo Negro



Comune di Spinea



AVM Holding

Azienda Venetiana della Mobilità S.p.A.
Sece - Isola Nova del Tronchetto 33 - Venezia

Intervento 4.2.1 - Fermata Via Roma (Hotel Raffaello)	TAV.	11	PV
STATO DI PROGETTO Sezioni Dettagli costruttivi			
SCALA: 1:200; 1:100; 1:20	REV.00	Aprile 2022	
DIS:			
NOME FILE:			