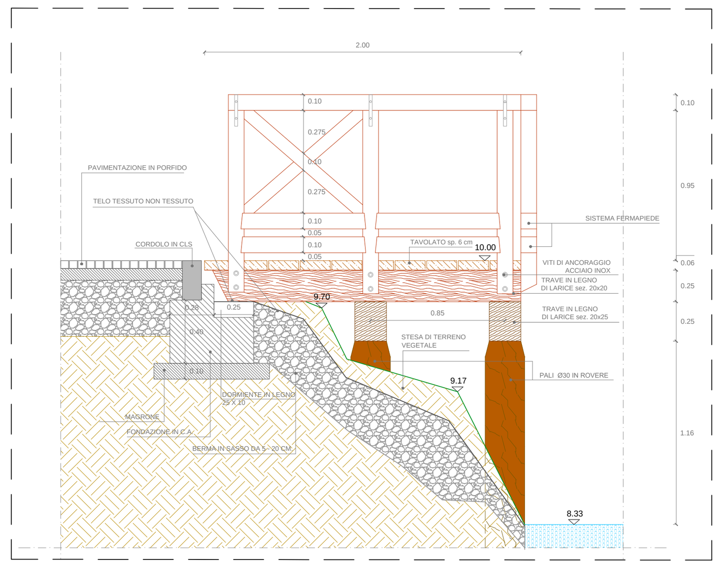


**SEZIONE**

Scala 1:20

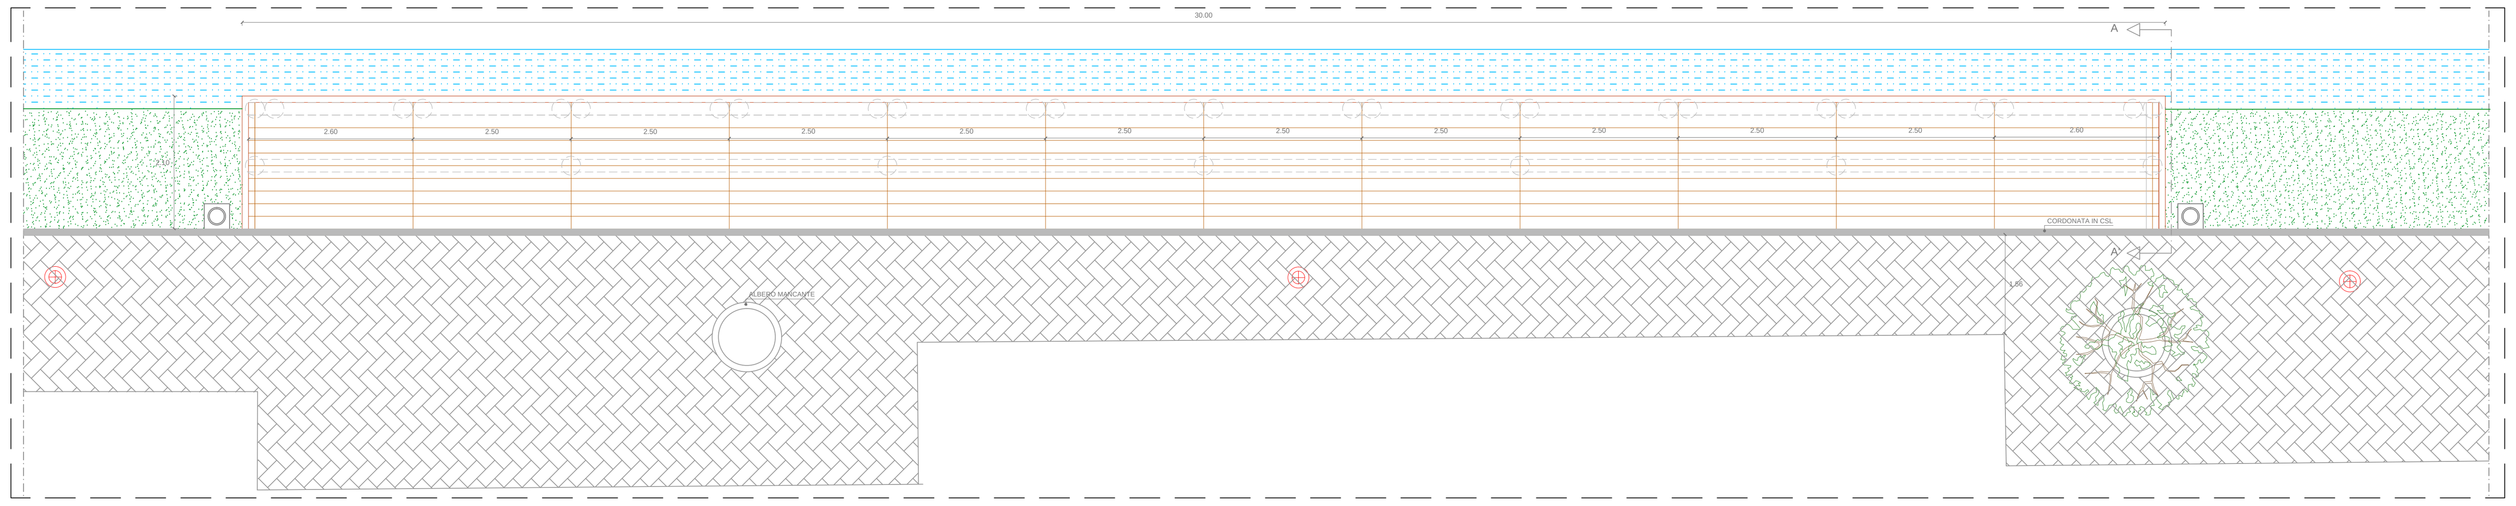


**PIANTA - Scala 1:50**

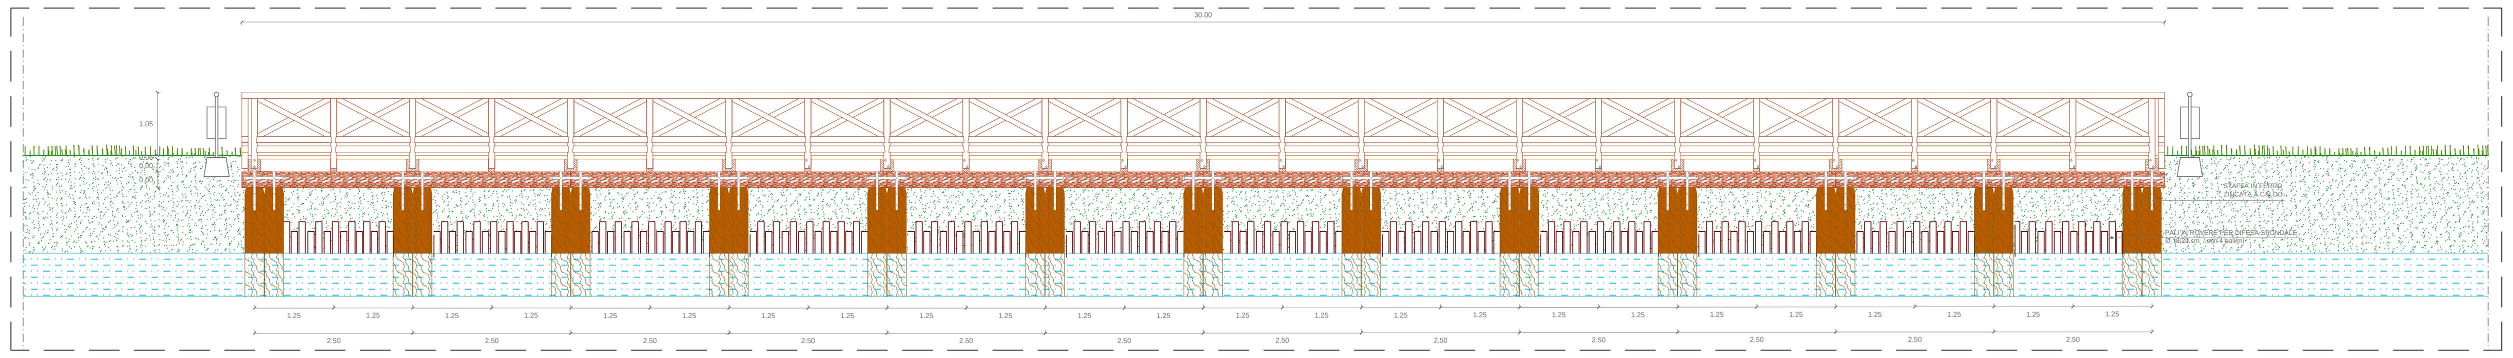


**PROSPETTO - Scala 1:50**

**KEY PLAN**

LEGENDA

[ ] Ambito D'intervento

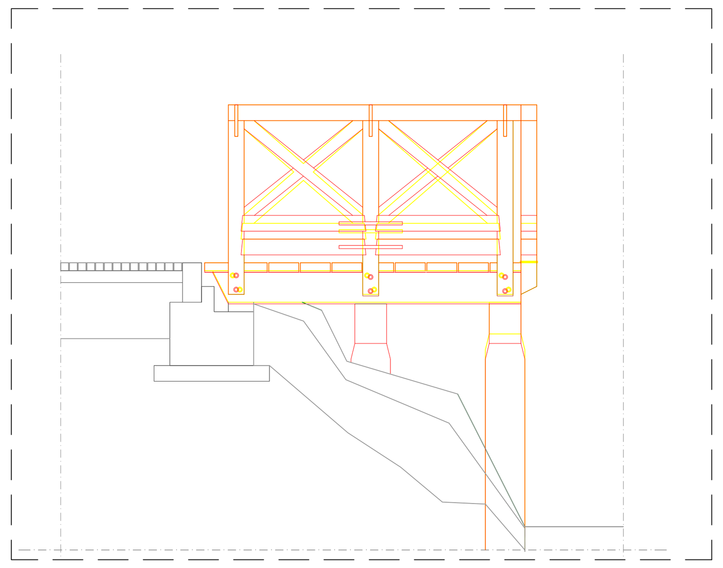

**SEZIONE - COMPARATIVA**

Scala 1:20

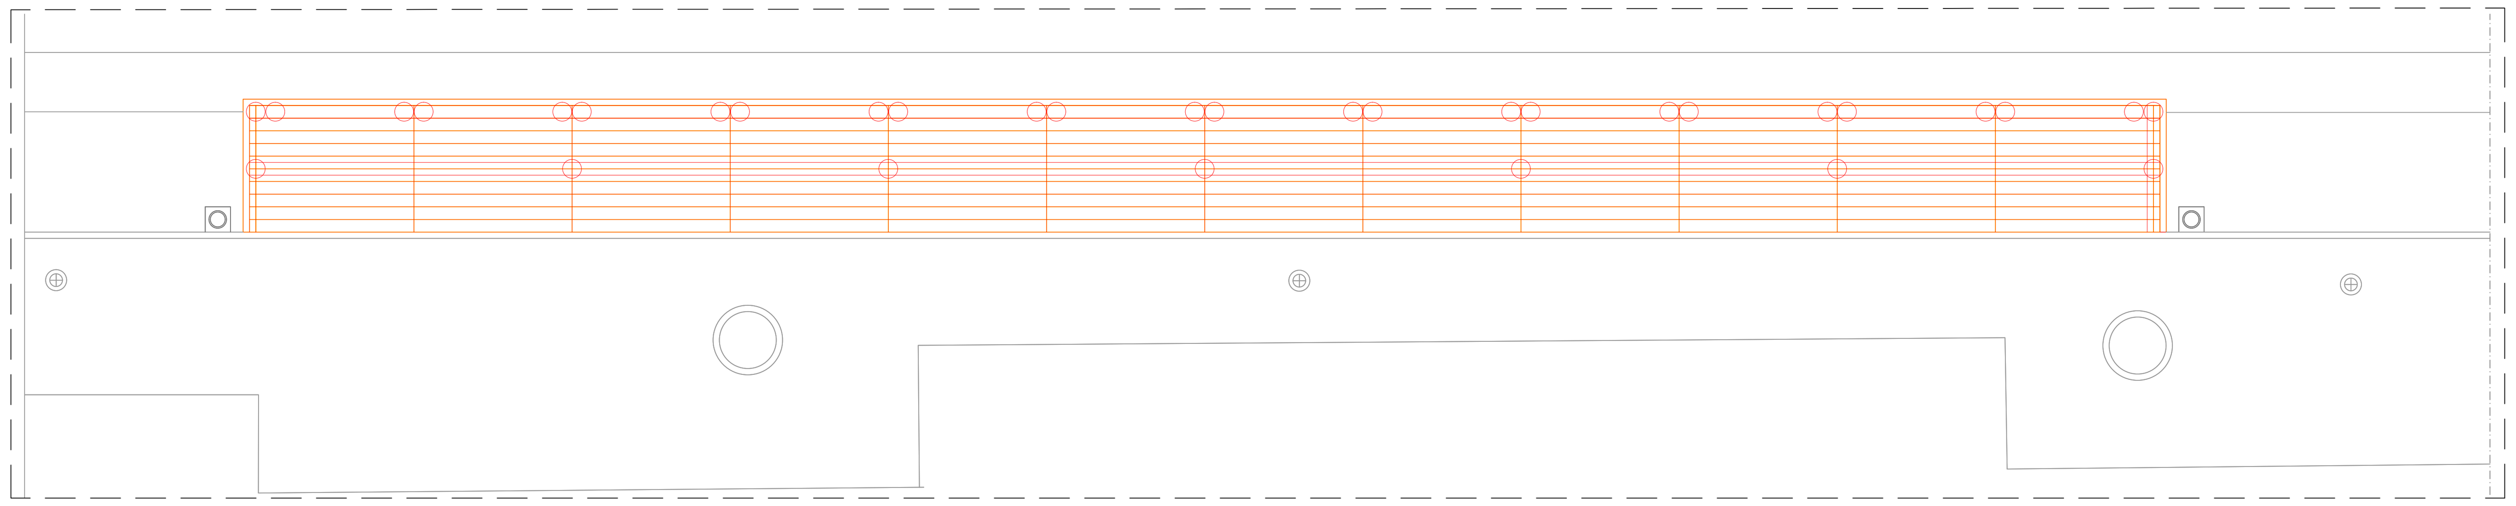

**PIANTA - COMPARATIVA - Scala 1:50**

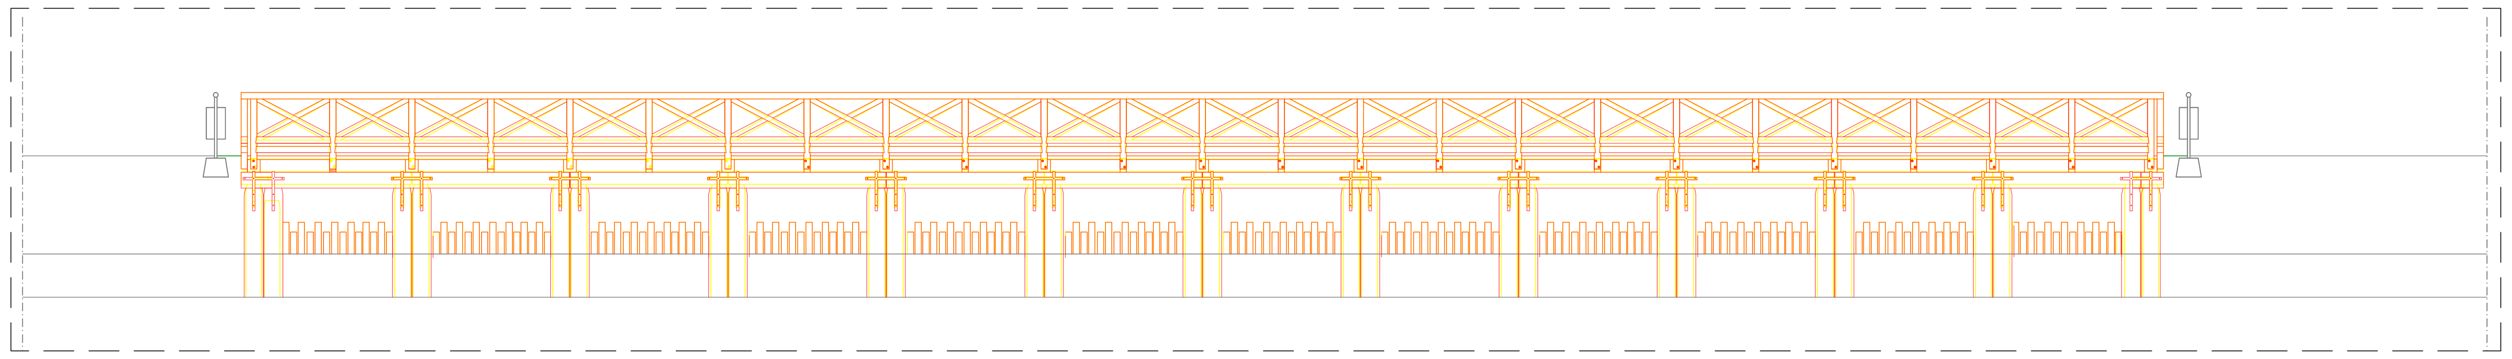

**PROSPETTO - COMPARATIVA - Scala 1:50**

**COMUNE DI MIRA**

Provincia di Venezia

| | |
|---|---|
| **PROGETTO DEFINITIVO - ESECUTIVO** | DATA **Ottobre 2017** |
| LAVORO: **SISTEMAZIONE E MESSA IN SICUREZZA DEI PONTILI COMUNALI LUNGO IL NAVIGLIO BRENTA** | |
| ELABORATO: **SP_PIANTE SEZIONI PROSPETTI E COMPARATIVA** **PONTILE N. 3 - RIVIERA SAN PIETRO** | TAVOLA N° **2.1** |


STUDIO DI INGEGNERIA

ING. DOMENICA MIMMA RAULLI

Via Uruguay n° 20 - 35127 Padova

Tel. 049 8701598 Fax 049 8701598 - info@studioraulli.it

ORDINE DEGLI INGEGNERI DELLA PROVINCIA DI PADOVA — ING. DOMENICA MIMMA RAULLI N.2936


COMUNE MIRA

Responsabile Unico del Procedimento

Ing. Alberto Franceschini

| REV | DESCRIZIONE | DATA | REDAZIONE | VERIFICA |
|---|---|---|---|---|
| A | Prima Emissione | Ottobre 2017 | Ing. Domenica Mimma Raulli | Ing. Domenica Mimma Raulli |

SCALA **Varie**

NOME FILE **SP_Pontile3.dwg**


IL PRESENTE DOCUMENTO NON POTRA' ESSERE COPIATO, RIPRODOTTO O ALTRIMENTI PUBBLICATO, IN TUTTO O IN PARTE, SENZA AUTORIZZAZIONE SCRITTA (legge 22-4-41, n. 633 - art. 2575 e segg. C. C.)