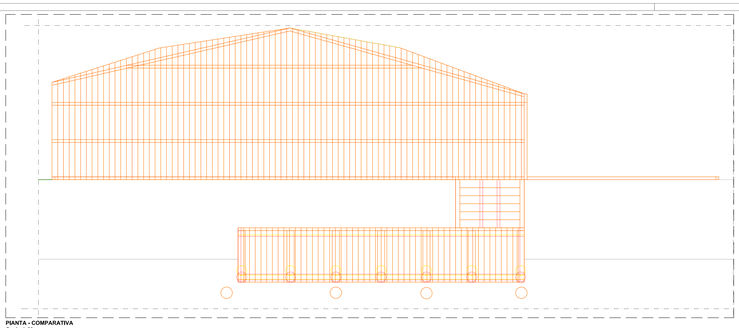

PIANTA - COMPARATIVA
Scala 1:50

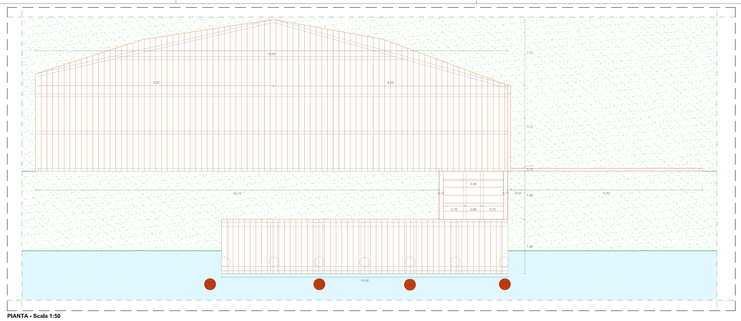

PIANTA - Scala 1:50

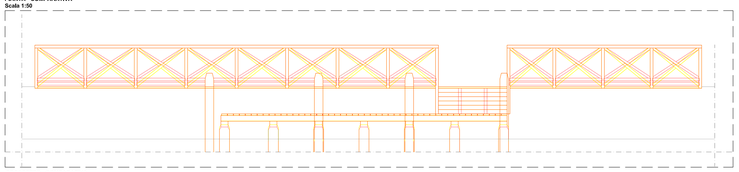

PROSPETTO - COMPARATIVA
Scala 1:50

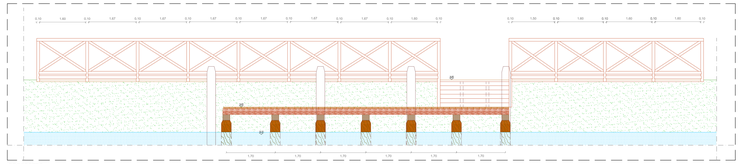

PROSPETTO
Scala 1:50

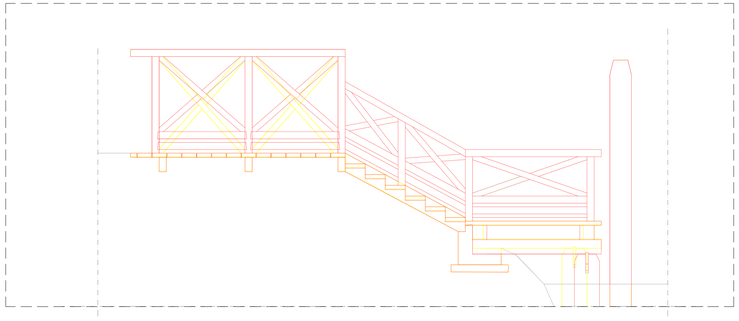

SEZIONE - COMPARATIVA
Scala 1:20

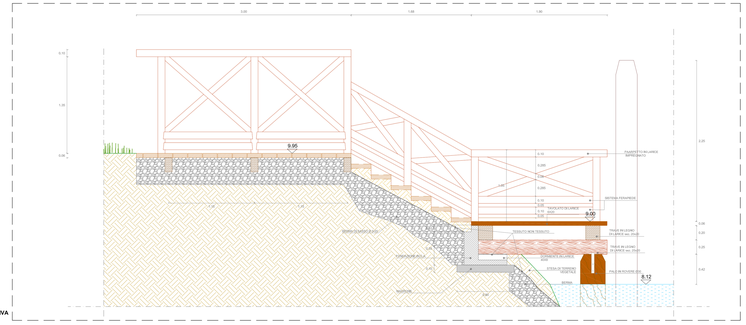

SEZIONE
Scala 1:20

KEY PLAN

LEGENDA

Ambito D'Intervento

N

REGIONE del VENETO

COMUNE DI MIRA
Provincia di Venezia

PROGETTO DEFINITIVO - ESECUTIVO

DATA: **Ottobre 2017**

LAVORO:
SISTEMAZIONE E MESSA IN SICUREZZA DEI PONTILI COMUNALI LUNGO IL NAVIGLIO BRENTA

ELABORATO:
SP_PIANTE SEZIONI PROSPETTI E COMPARATIVA
PONTILE N. 6 - VIA NAZIONALE

TAVOLA N° **2.4**

COMUNE MIRA
Responsabile Unico del Procedimento
Ing. Alberto Fiorovacchi

STUDIO DI INGEGNERIA
ING. DOMENICA MIMMA RAULLI
Via Vergara n° 20 - 35137 Padova
tel. 049/8726146 - fax 049/8726146 - info@studiomr.it
P. IVA 02715180 - C.F. RLL DNC 66L41 G224Z
ORDINE DEGLI INGEGNERI PROV. PADOVA N. 2234

REV	DESCRIZIONE	DATA	REDAZIONE	VERIFICA	SCALA
A	Prima Emissione	Ottobre 2017	Ing. Domenica Mimma Raulli	Ing. Domenica Mimma Raulli	**Varie**
					NOME FILE
					SP_Pontile6.dwg

IL PRESENTE DOCUMENTO NON POTRA' ESSERE COPIATO, RIPRODOTTO O ALLEGATO AD ALTRI STUDI O PROGETTI, PENA LA VIOLAZIONE DEI DIRITTI A TERZI

Stampa in scala 1:1 sullo stampato in formato A1