


PROGETTO - PLANIMETRIA GENERALE

Scala 1:100

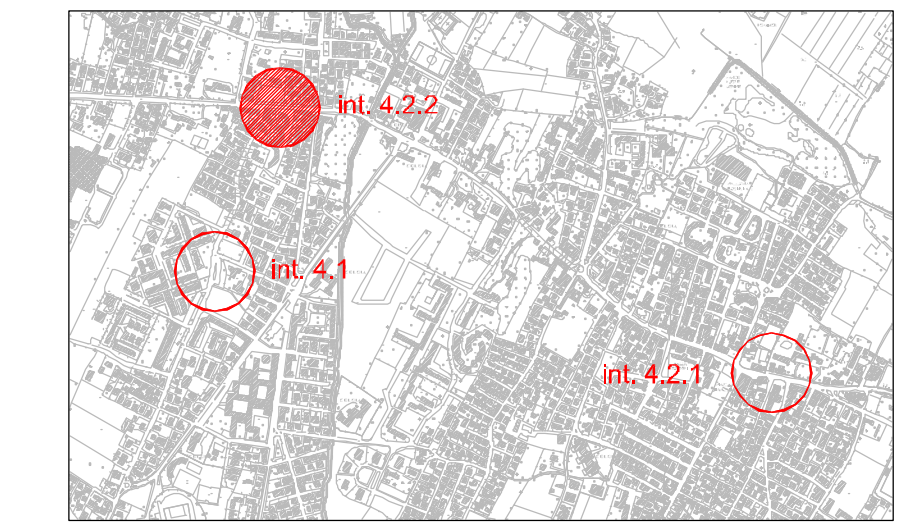

PLANIMETRIA RIFERIMENTO INTERVENTI



**PROGRAMMA SPERIMENTALE NAZIONALE DI MOBILITA' SOSTENIBILE CASA-SCUOLA E CASA-LAVORO**  
 Realizzazione di punti attrezzati di interscambio modale per incentivare l'uso del trasporto pubblico lungo direttrici interessate da forti flussi scolastici  
**REALIZZAZIONE DI PIATTAFORMA INTERMODALE IN VIA MARTIRI E DI DUE FERMATE ATTREZZATE IN VIA ROMA**

**PROGETTO ESECUTIVO**  
**COMPRESIVO DI PROGETTO DEFINITIVO**

Responsabile Unico del Procedimento:  
 Ing. Vincenzo Maras  
 Comune di Spinea  
 Progettista:  
 Ing. Matteo Negro  
 Gruppo di lavoro:  
 Arch. Chiara Todisco  
 Arch. Alessandra Sironchi  
 Arch. Renata Tomlini  
 Coordinatore della sicurezza in fase di Progetto:  
 Ing. Guido Franchini  
 Azienda Veneta della Mobilità S.p.A.  
 Sede - Isola Nova del Tronchetto 33 - Venezia

Intervento 4.2.2 - Fermata Via Roma (fronte enoteca)	TAV.	20	PE
PROGETTO Planimetria Generale	REV.00	Giugno 2020	
SCALA: 1:100			
DIS.:			
NOME FILE:			

OPERA PROTETTA AI SENSI DELLA LEGGE 22 APRILE 1964 N. 633 TUTTI I DIRITTI RISERVATI. QUALSIASI RIPRODUZIONE ED UTILIZZAZIONE NON AUTORIZZATE SARANNO PERSEGUITE A PROPELLE LEGGE