PROGETTO - SEZIONE A - A'

Scala 1:50

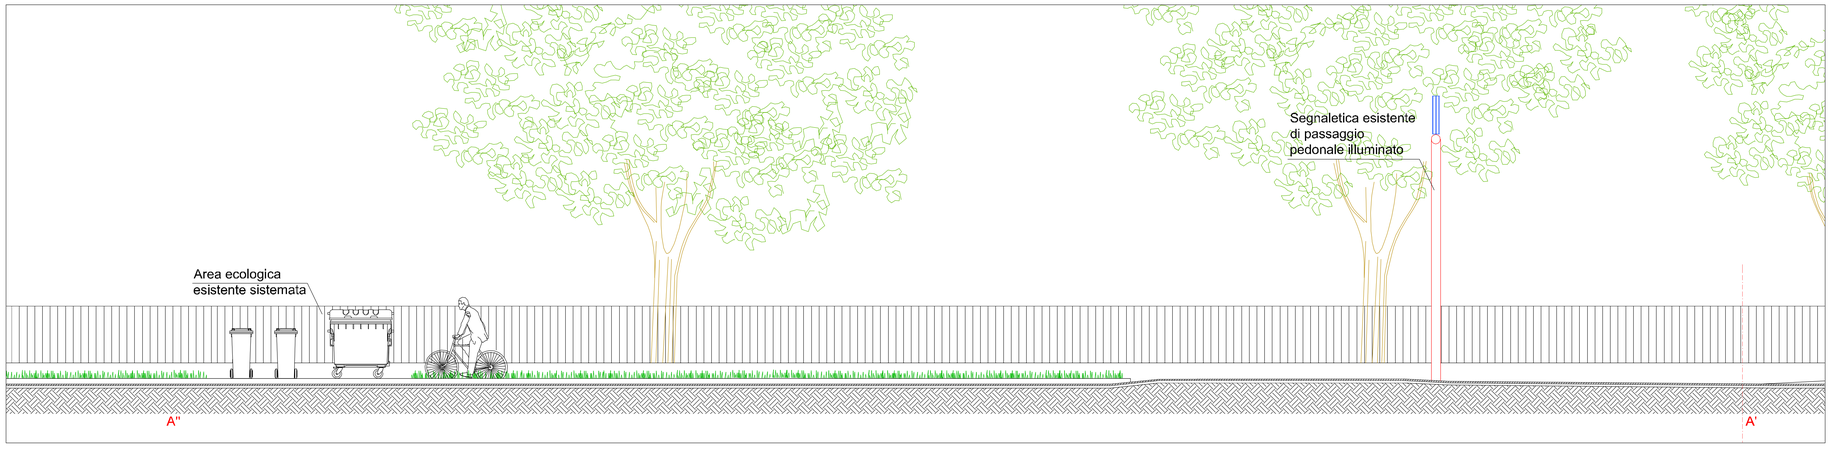

PROGETTO - SEZIONE A' - A''

Scala 1:50

PLANIMETRIA RIFERIMENTO INTERVENTI

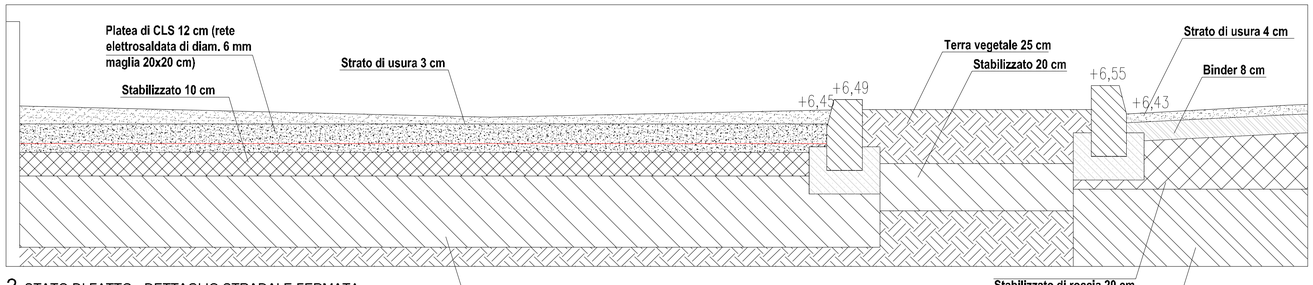

2_STATO DI FATTO - DETTAGLIO STRADALE FERMATA
Scala 1:10

PLANIMETRIA RIFERIMENTO SEZIONI

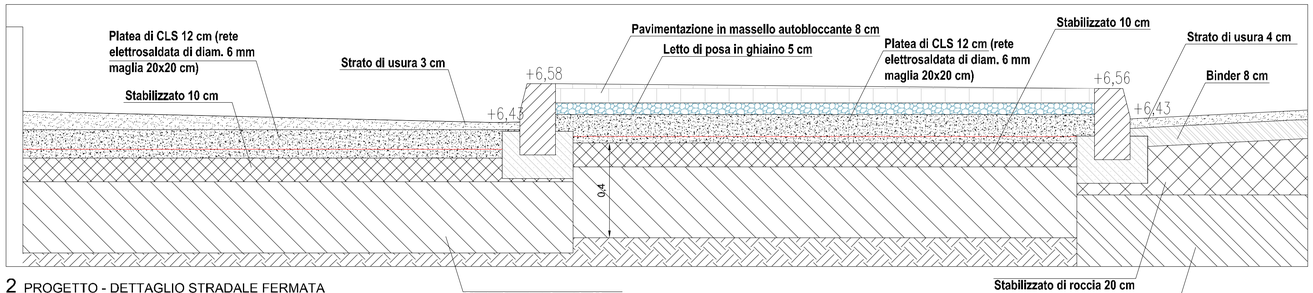

2_PROGETTO - DETTAGLIO STRADALE FERMATA
Scala 1:10

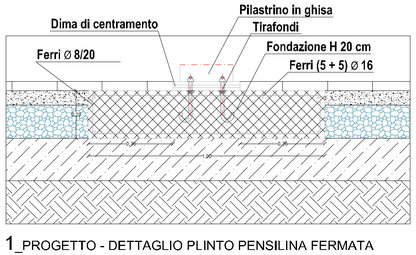

1_PROGETTO - DETTAGLIO PLINTO PENSILINA FERMATA
Scala 1:10

Comune di Spinea

MINISTERO DELL'AMBIENTE E DELLA TUTELA DEL TERRITORIO E DEL MARE

AVM Holding

PROGRAMMA SPERIMENTALE NAZIONALE DI MOBILITA' SOSTENIBILE CASA-SCUOLA E CASA-LAVORO

Realizzazione di punti attrezzati di interscambio modale per incentivare l'uso del trasporto pubblico lungo direttrici interessate da forti flussi scolastici

REALIZZAZIONE DI PIATTAFORMA INTERMODALE IN VIA MARTIRI E DI DUE FERMATE ATTREZZATE IN VIA ROMA

PROGETTO ESECUTIVO

COMPRENSIVO DI PROGETTO DEFINITIVO

Responsabile Unico del Procedimento:
Ing. Vincenzo Manes

Comune di Spinea

Progettista:
Ing. Matteo Negro

AVM Holding

Gruppo di lavoro:
Arch. Chiara Todesco
Arch. Alessandra Bronchi
Arch. Renata Tomini

Azienda Veneziana della Mobilità S.p.A.
Sede - Isola Nova del Tronchetto 33 - Venezia

Coordinatore della sicurezza in fase di Progetto:
Ing. Guido Franchin

Intervento 4.2.2 - Fermata Via Roma (fronte enoteca)

PROGETTO
Sezione A-A' - Sezione A'-A''
Dettagli costruttivi

TAV. 23 PE

SCALA: 1:10 - 1:30 - 1:100

REV. 00 Giugno 2020

DIS.:

NOME FILE:

OPERA PROTETTA AI SENSI DELLA LEGGE 22 APRILE 1941 N. 633 TUTTI I DIRITTI RISERVATI. QUALSIASI RIPRODUZIONE ED UTILIZZAZIONE NON AUTORIZZATE SARANNO PERSEGUITE A NORME DI LEGGE