
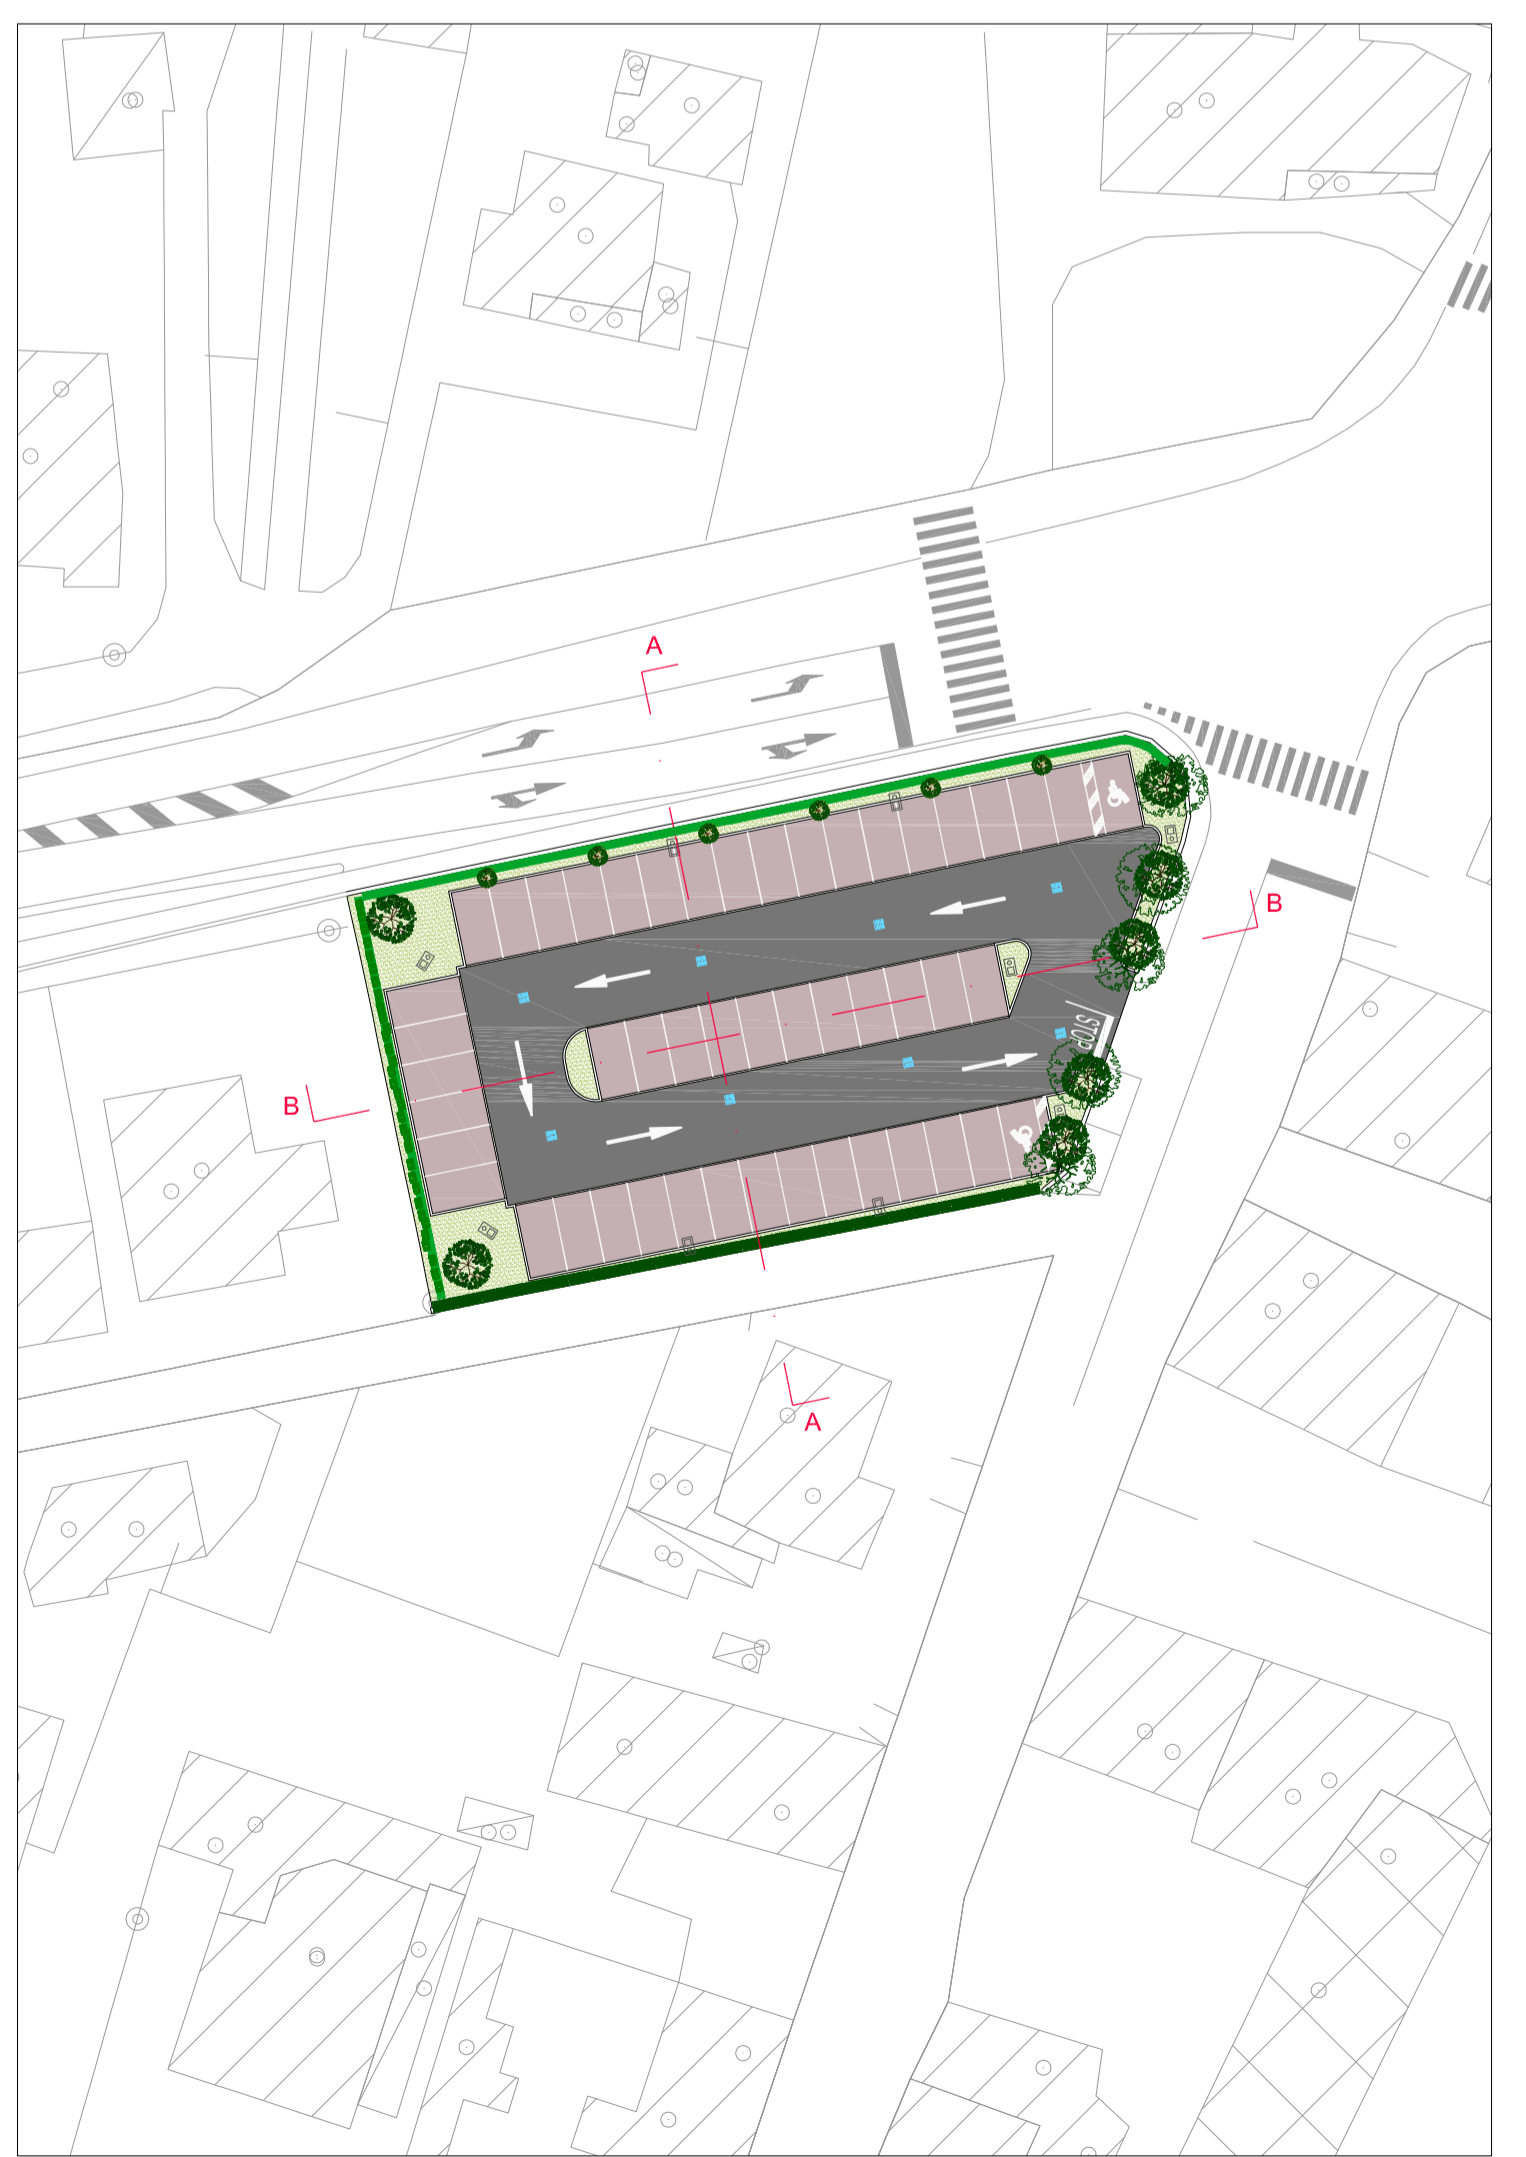
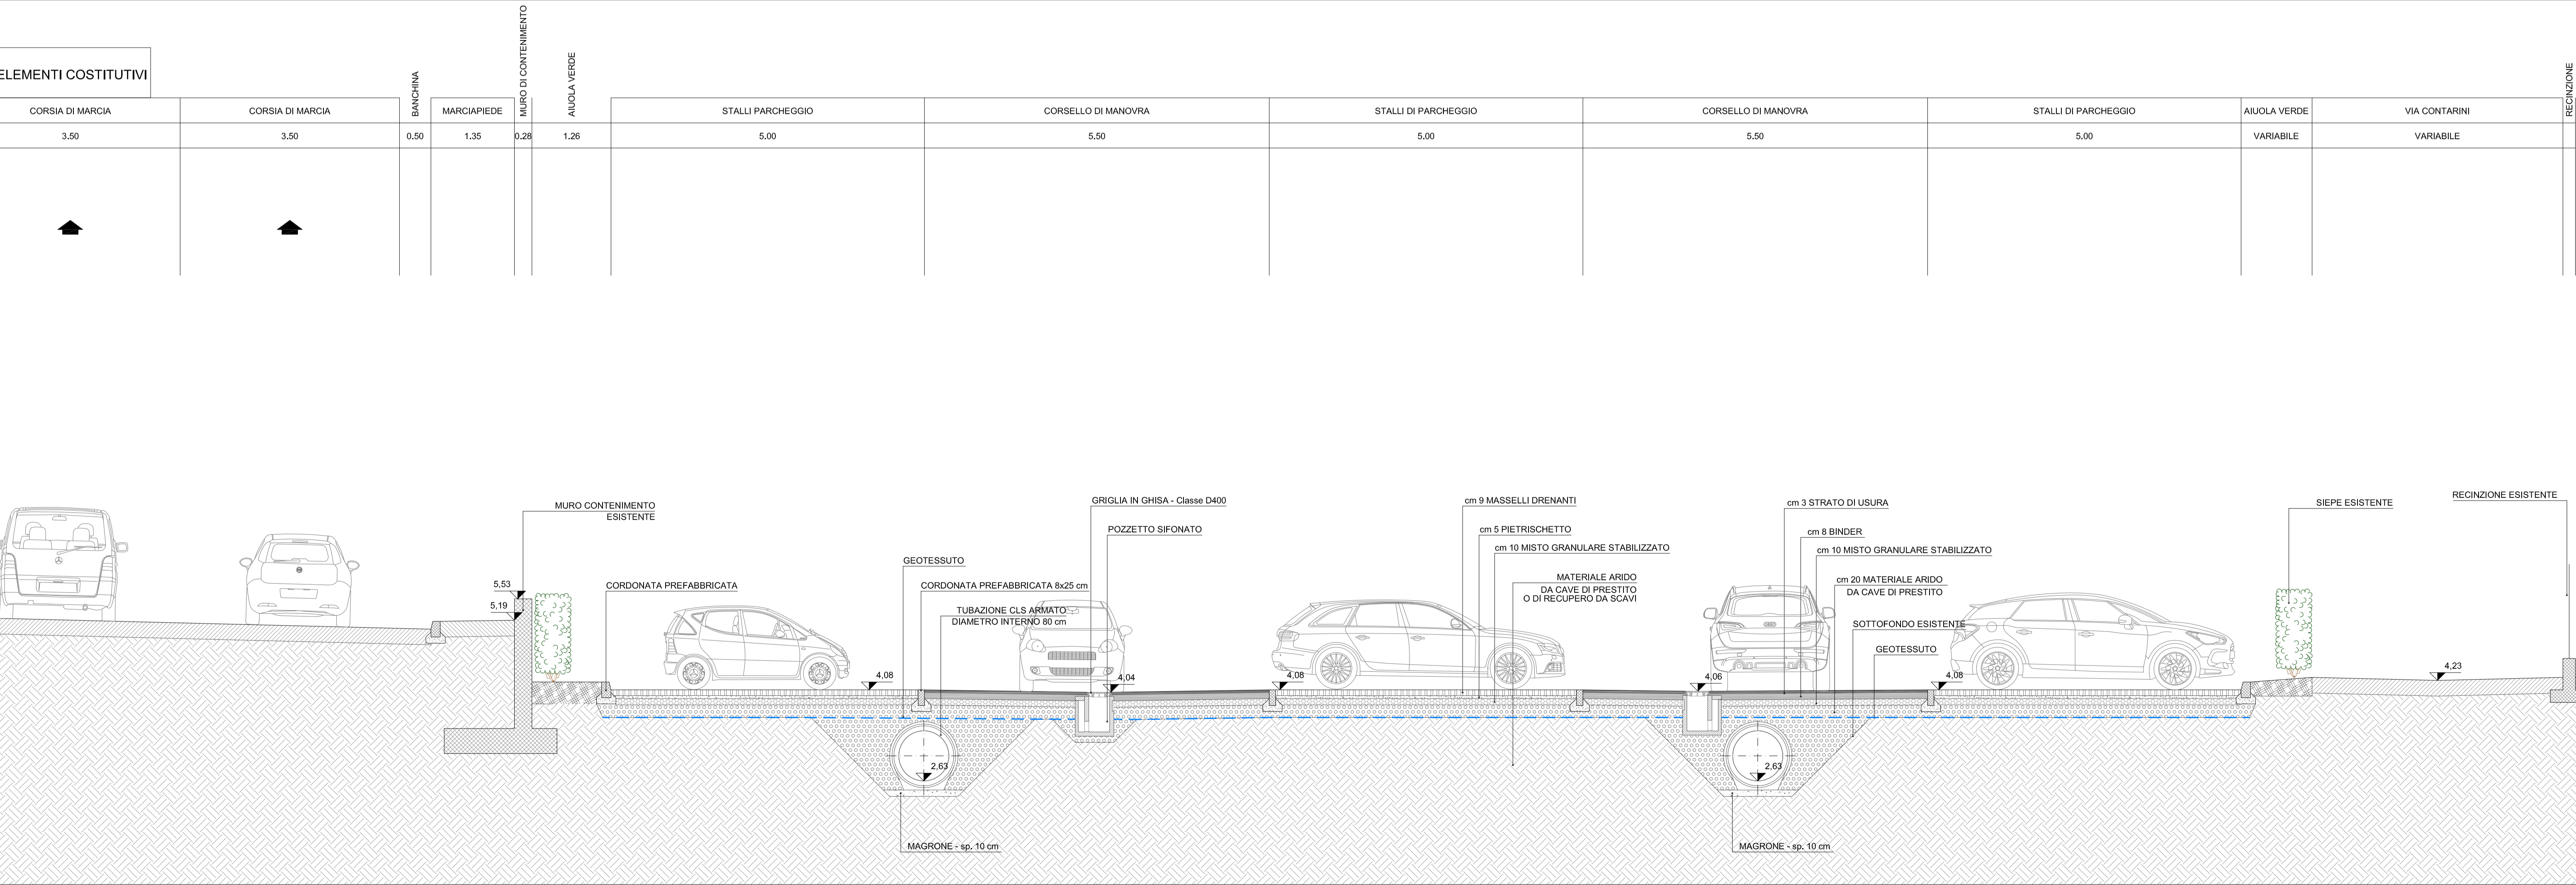


ELEMENTI COSTITUTIVI		RECINZIONE														
PROPRIETA' PRIVATA	AIUOLA	STALLI PARCHEGGIO	CORSSELLO DI MANOVRA	AIUOLA	STALLI PARCHEGGIO	AIUOLA	CORSSELLO DI MANOVRA	AIUOLA	MARCIAPIEDE ESISTENTE	SEDE STRADALE - VIA MOCENIGO						
	VAR - min. 1,00	5,00	5,50	2,20	27,50	VAR	VAR - min. 6,00	1,65								

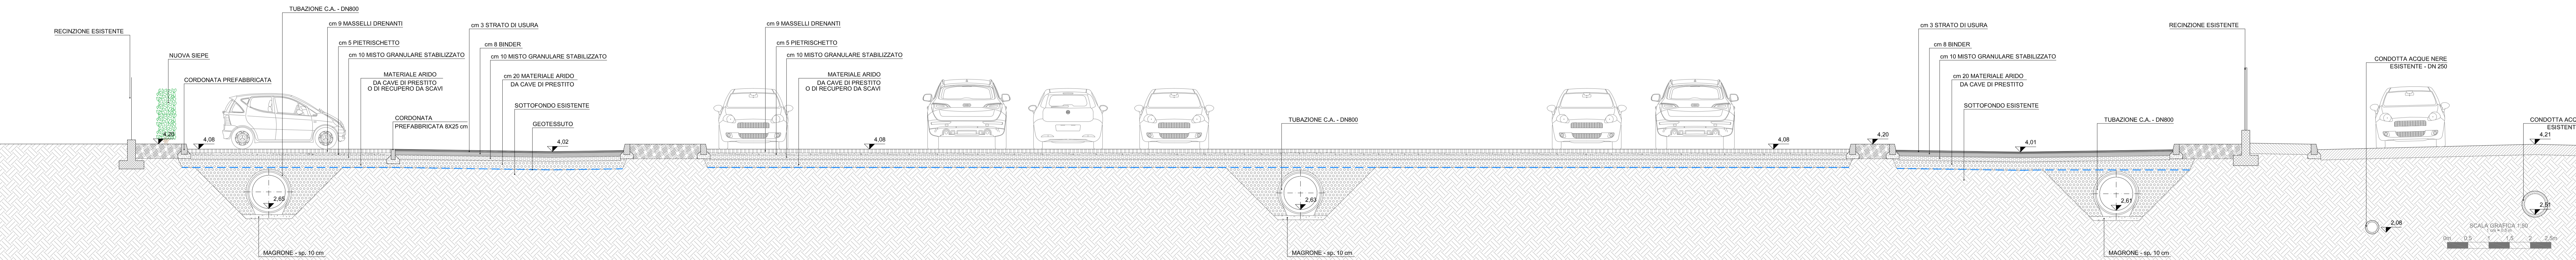

**COMUNE DI MIRA**

INTERVENTO PER LA REALIZZAZIONE DI UN PARCHEGGIO AD USO PUBBLICO NELL'AREA COMPRESA TRA VIA NAZIONALE E VIA MOCENIGO IN COMUNE DI MIRA

TITOLO:  
**SEZIONI TIPO**

TAVOLA N: **2.7** DATA: 30.10.2017 SCALA: 1:50

COMITENTE:  
COMUNE DI MIRA - Ufficio Tecnico Opere Pubbliche  
P.ZZA K. MARITI, 3 - 36034 MIRA (VI)

RESPONSABILE UNICO DEL PROCEDIMENTO:  
Ing. Alberto Franceschini

PROGETTAZIONE:  
 Ing. Alberto Zanchettin  
Arch. Romano Finotto

Rev.	Data	Descrizione	RE	CO	AP
00	05-09-2017	2.7_MIRA_PE_Sec_Tipo_Rev00.pdf	AP	RF	AZ
01	30-10-2017	2.7_MIRA_PE_Sec_Tipo_Rev01.pdf	AP	RF	AZ

Il presente elaborato non può essere riprodotto o comunicato a terzi senza autorizzazione scritta.

PROGETTO ESECUTIVO